


ustalenia obowiązujące	
legenda:	
	granica obszaru objętego planem
	linie rozgraniczające tereny o różnym przeznaczeniu lub różnych zasadach zagospodarowania
	linie zabudowy
przeznaczenie terenu:	
	tereny zabudowy mieszkaniowej jednorodzinnej
oznaczenia informacyjne: (niestanowiące ustaleń planu)	
	proponowane podziały na działki budowlane
	proponowane linie rozgraniczające tereny dróg wewnętrznych



**ZMIANA MIEJSCOWEGO PLANU
ZAGOSPODAROWANIA PRZESTRZENNEGO
WSI BAŻANOWICE**

DLA ZESPOŁU ZABUDOWY MIESZKANIOWEJ JEDNORODZINNEJ

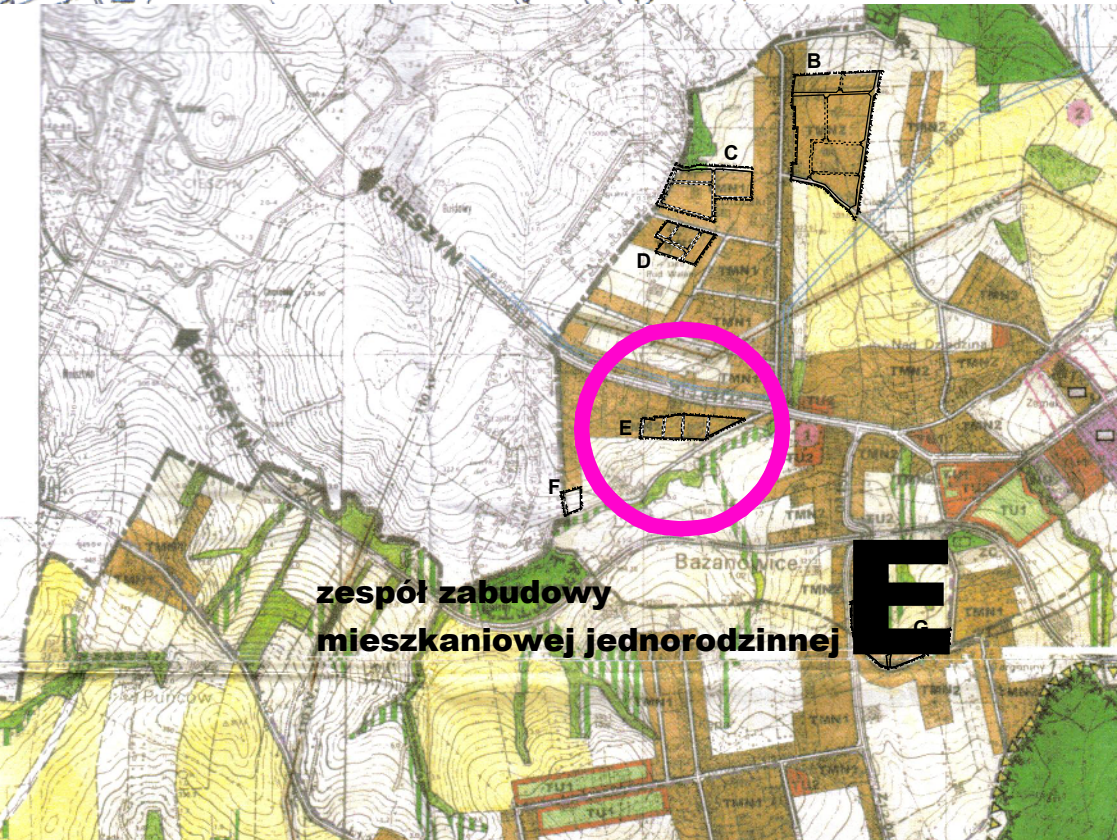

miejscowość		GMINA GOLESZÓW		WÓJT GMINY GOLESZÓW		
rodzaj opracowania:						
ZMIANA MIEJSCOWEGO PLANU ZAGOSPODAROWANIA PRZESTRZENNEGO						
projektował	mgr inż. arch. Bogdan Ślusarczyk upr. urban. nr. 111/87	RYSUNEK PLANU		lokalizacja: BAŻANOWICE		
kreślił	mgr Dorota Bakun			skala 1:2880		nr. rys.
				GRUDZIEŃ 2008		1e

**Załącznik 1e
do Uchwały nr XXVI/217/08
Rady Gminy Goleszów
z dnia 17 grudnia 2008 roku**