

ustalenia obowiązujące	
legenda:	
	granica obszaru objętego planem
	linie rozgraniczające tereny o różnym przeznaczeniu lub różnych zasadach zagospodarowania
	linie zabudowy
przeznaczenie terenu:	
	tereny zabudowy mieszkaniowej jednorodzinnej
oznaczenia informacyjne: (niestanowiące ustaleń planu)	
	proponowane podziały na działki budowlane
	proponowane linie rozgraniczające tereny dróg wewnętrznych

zespół zabudowy mieszkaniowej jednorodzinnej


F



ZMIANA MIEJSCOWEGO PLANU ZAGOSPODAROWANIA PRZESTRZENNEGO WSI BAŻANOWICE

DLA ZESPOŁU ZABUDOWY MIESZKANIOWEJ JEDNORODZINNEJ

F

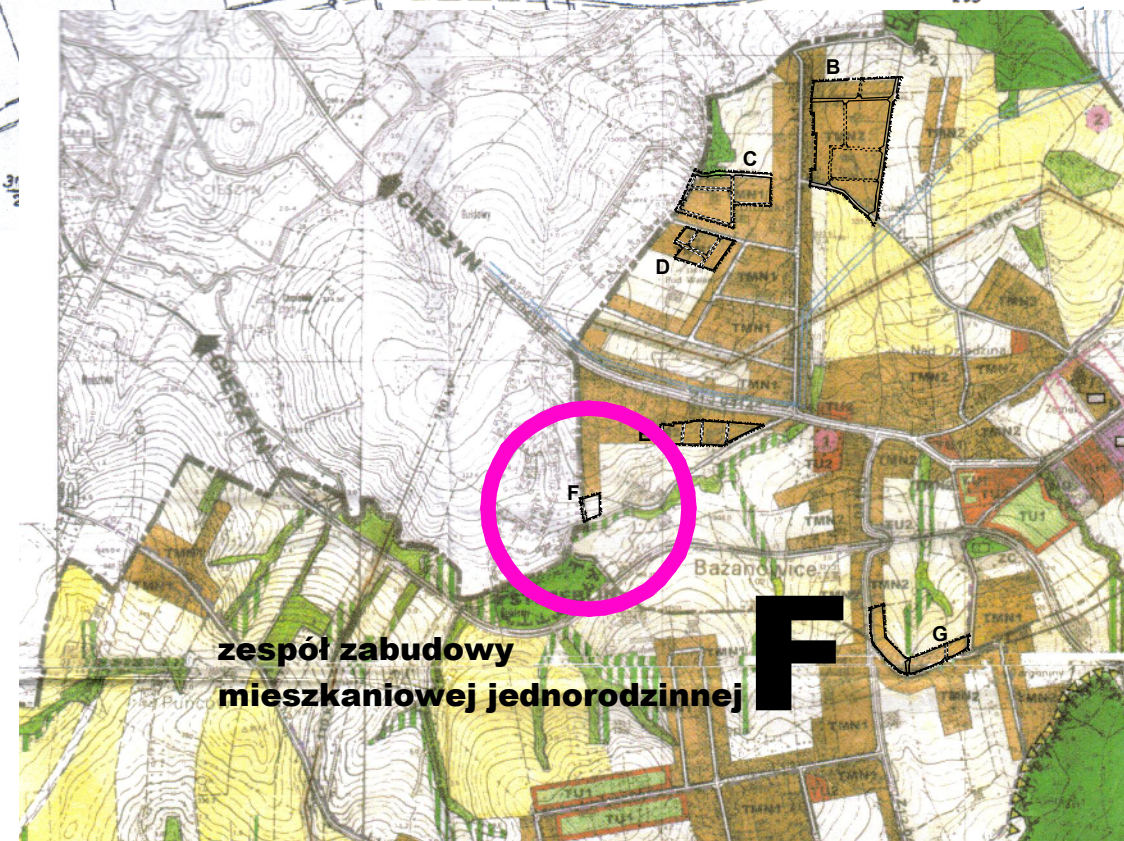

zespół zabudowy mieszkaniowej jednorodzinnej

F

miejscowość		GMINA GOLESZÓW		WÓJT GMINY GOLESZÓW	
rodzaj opracowania:		ZMIANA MIEJSCOWEGO PLANU ZAGOSPODAROWANIA PRZESTRZENNEGO			
projektował	mgr inż. arch. Bogdan Ślusarczyk upr. urban. nr. 111/87	RYSUNEK PLANU		lokalizacja: BAŻANOWICE	
kreślił	mgr Dorota Bakun			skala 1:2880	nr. rys. 1f
				GRUDZIEŃ 2008	

Załącznik 1f
do Uchwały nr XXVI/217/08
Rady Gminy Goleszów
z dnia 17 grudnia 2008 roku