



ZMIANA MIEJSCOWEGO PLANU
ZAGOSPODAROWANIA PRZESTRZENNEGO
WSI KOZAKOWICE GÓRNE
I KOZAKOWICE DOLNE

DLA ZESPOŁU ZABUDOWY

MIESZKANIOWEJ JEDNORODZINNEJ **D**

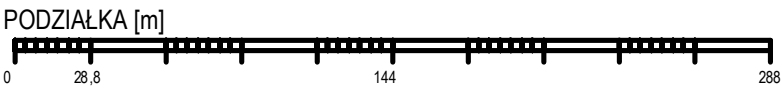

skala 1:2880

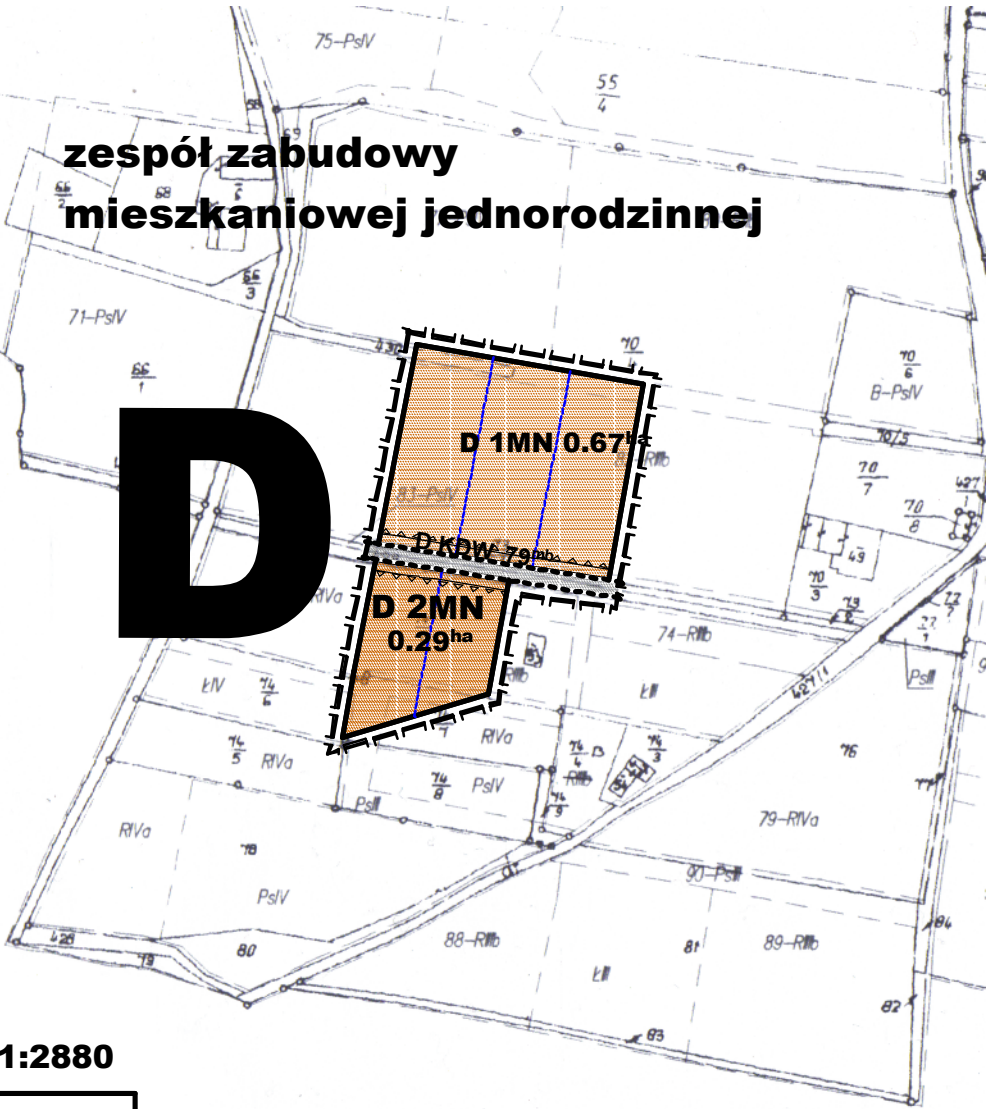

ustalenia obowiązujące legenda:

D 1-2MN tereny zabudowy mieszkaniowej jednorodzinnej

- granica opracowania
- linie rozgraniczające tereny o różnym przeznaczeniu lub różnych zasadach zagospodarowania
- linie zabudowy

oznaczenia informacyjne: (niestanowiące ustaleń planu)

- D KDW** proponowane linie rozgraniczające tereny dróg wewnętrznych
- granice proponowanych podziałów na parcele budowlane

Załącznik 1d
do Uchwały nr XXVI/218/08
Rady Gminy Goleszów
z dnia 17 grudnia 2008 roku

zespół zabudowy
mieszkaniowej jednorodzinnej **D**



miejscowość		GOLESZÓW		WÓJT GMINY GOLESZÓW	
rodzaj opracowania:		ZMIANA MIEJSCOWEGO PLANU ZAGOSPODAROWANIA PRZESTRZENNEGO			
projektował	mgr inż. arch. Bogdan Ślusarczyk upr. urban. nr. 111/87		RYSUNEK PLANU	lokalizacja: KOZAKOWICE DOLNE KOZAKOWICE GÓRNE	
kreślił	mgr Dorota Bakun			skala 1:2880	załącznik nr
				GRUDZIEŃ 2008	1d