

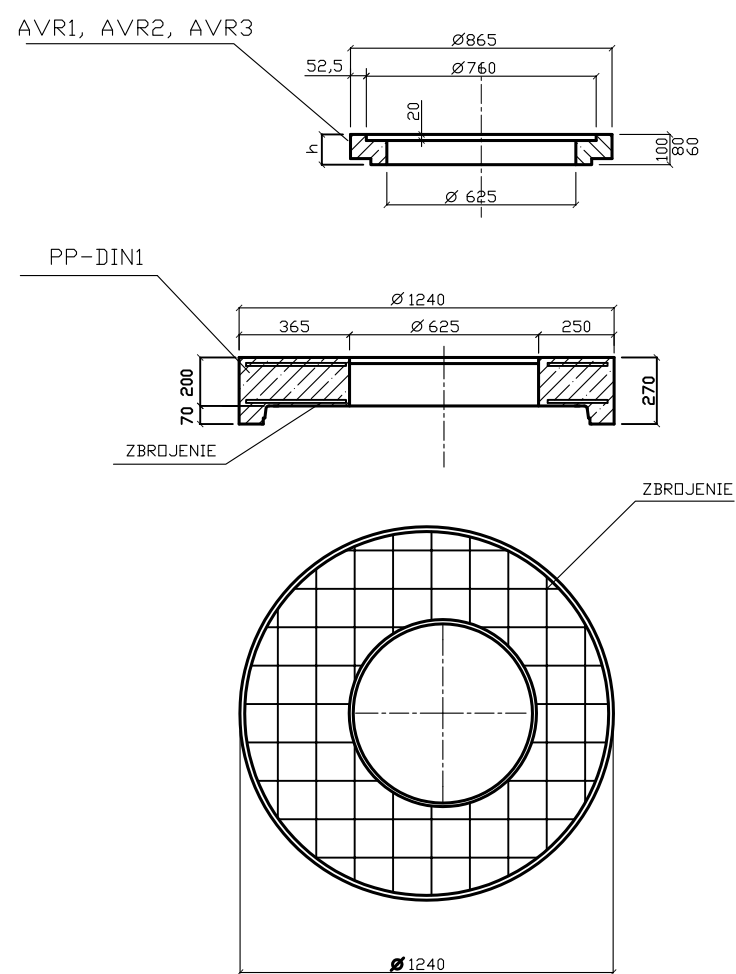


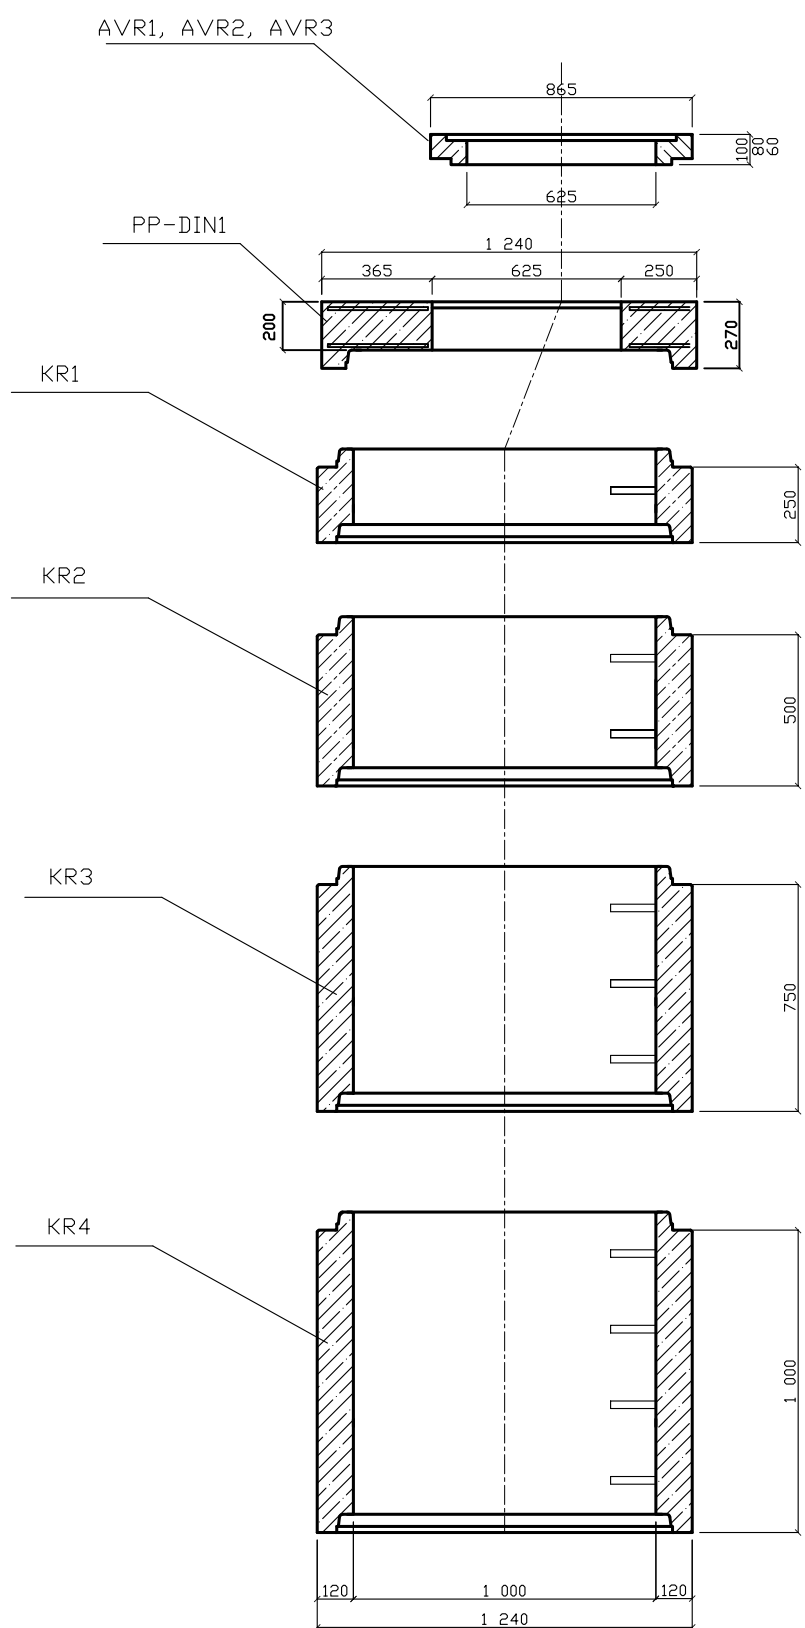

| SYMBOL<br>HANDLOWY | WYMIAR ELEMENTU<br>DN / h | MASA<br>(kg) |
|--------------------|---------------------------|--------------|
| AVR-1              | 625/60                    | 40           |
| AVR-2              | 625/80                    | 54           |
| AVR-3              | 625/100                   | 67           |

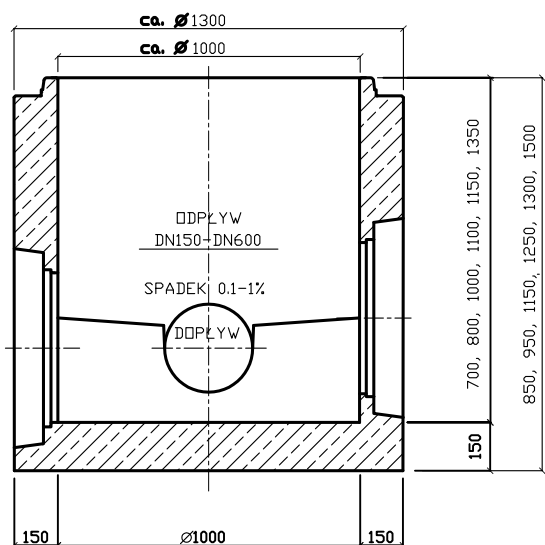

DC-1, DC-2, DC-3, DC-4, DC-5, DC-6

|                                                    |  |                                                 |  |                                     |  |
|----------------------------------------------------|--|-------------------------------------------------|--|-------------------------------------|--|
| HADZA SC Antoni Dydra, Anna Hannus Dydra           |  | 43-450 Ustroń ul.Daszyńskiego 19                |  | tel./fax. 033/654 2575              |  |
| INWESTOR:                                          |  | GMINA GOLESZÓW<br>43-440 Goleiszów ul. 1 Maja 5 |  |                                     |  |
| ZADANIE:                                           |  | PRZEBUDOWA ul. SZKOLNEJ                         |  | SKALA: 1 : 25<br>DATA: styczeń 2008 |  |
| TEMAT RYS.:                                        |  | BETONOWA STUDNIA KANALIZACYJNA Dn1000mm         |  | NR RYS.: 5                          |  |
| PROJEKTOWAŁ:                                       |  | BRANŻA:                                         |  | FAZA OPRACOWANIA:                   |  |
| Mgr inż. Sylwia RYMCORZ<br>upr.bud. SIK0721/POOS05 |  | KANALIZACJA DESZCZOWA                           |  | PROJEKT BUDOWLANY                   |  |