


Przekrój 4-4

skala 1:100/100

km 0+058,24

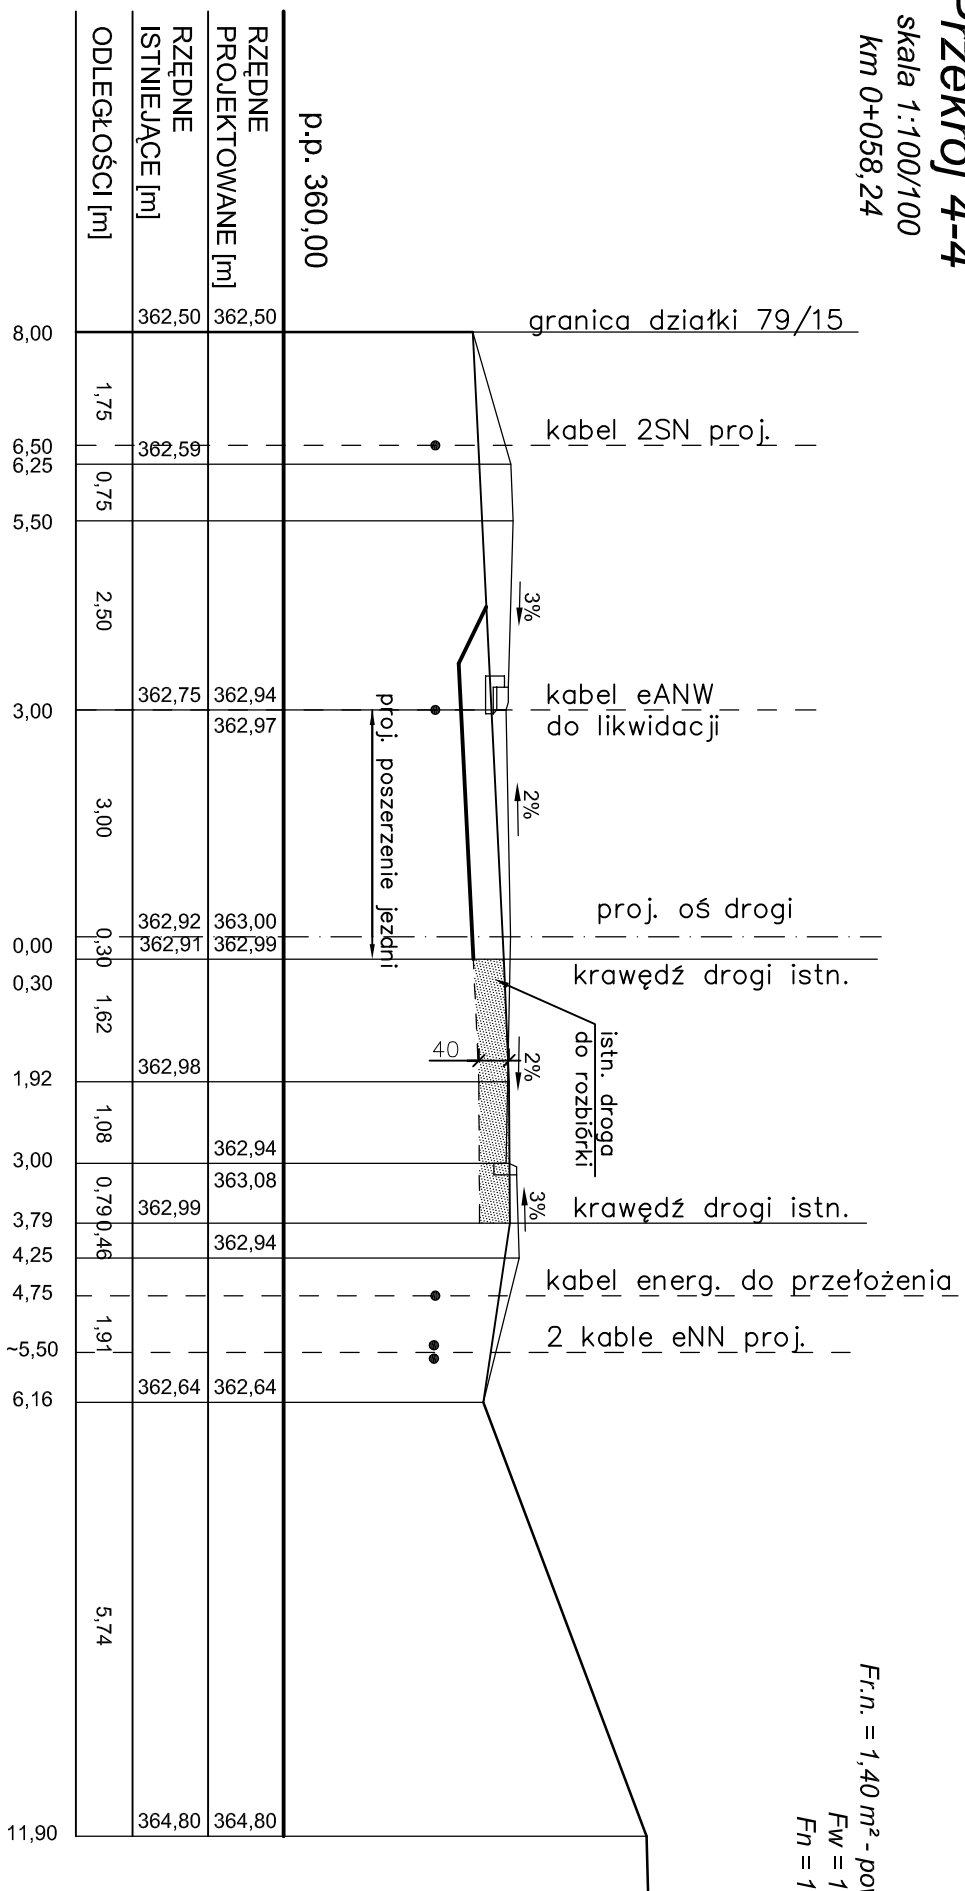

Fr.n. = 1,40 m² - powierzchnia rozbiórki nawierzchni istniejącej


$F_w = 1,72 \text{ m}^2$ - powierzchnia wykopu

$F_n = 1,53 \text{ m}^2$ - powierzchnia nasypu

Przekrój 5-5

skala 1:100/100

km 0+084,50

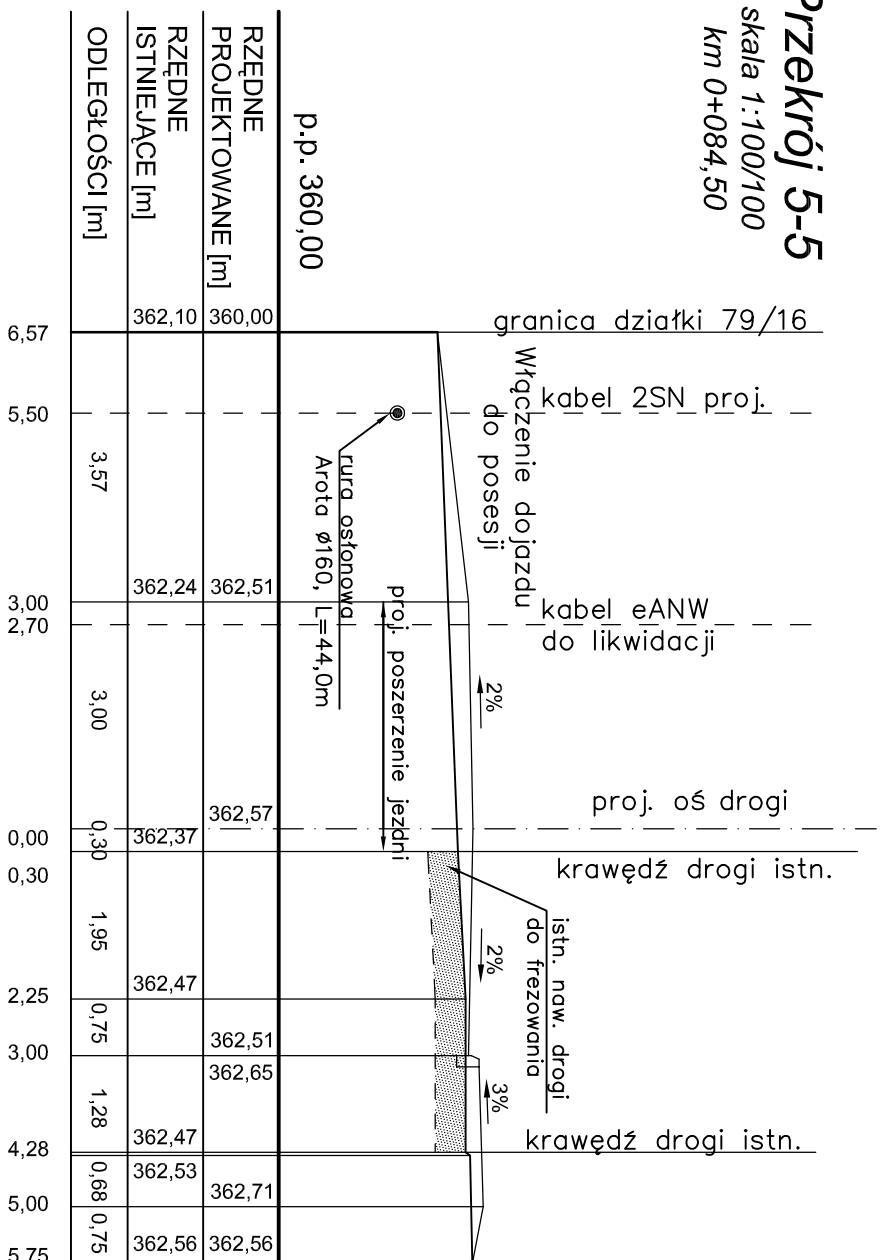

HADA SC Antoni Dynda, Anna Hanus Dynda	43-450 Ustron ulDaszyńskiego 19	tel./fax. 033/854 2575
INWESTOR: GININA GOLESZÓW 43-440 Goleiszów ul. 1 Maja 5		
ZADANIE:		
PRZEBUDOWA ul. SZKOLNEJ		
TEMAT RYS.:		SKALA: 1:100/100
		DATA: marzec 2008
CHARAKTERYSTYCZNE PRZEKROJE POPRZECZNE		NR RYS.: 5/2
PROJEKTOWAŁ:	OPRACOWAŁA:	FAZA OPRACOWANIA:
Mgr inż. Anna HANUS-DYRDA upr.bud. WZDP-20-21/23/328/66 Mgr inż. Antoni DYRDA upr.bud. WZDP-20-21/23/329/66	inż. Renata TOMASZKO	PROJEKT BUDOWLANY