


Przekrój 6-6

skala 1:100/100

km 0+136,50


Uwaga: przekrój jest projektowany po dwusiecznej kąta poziomego $\alpha=79^\circ$

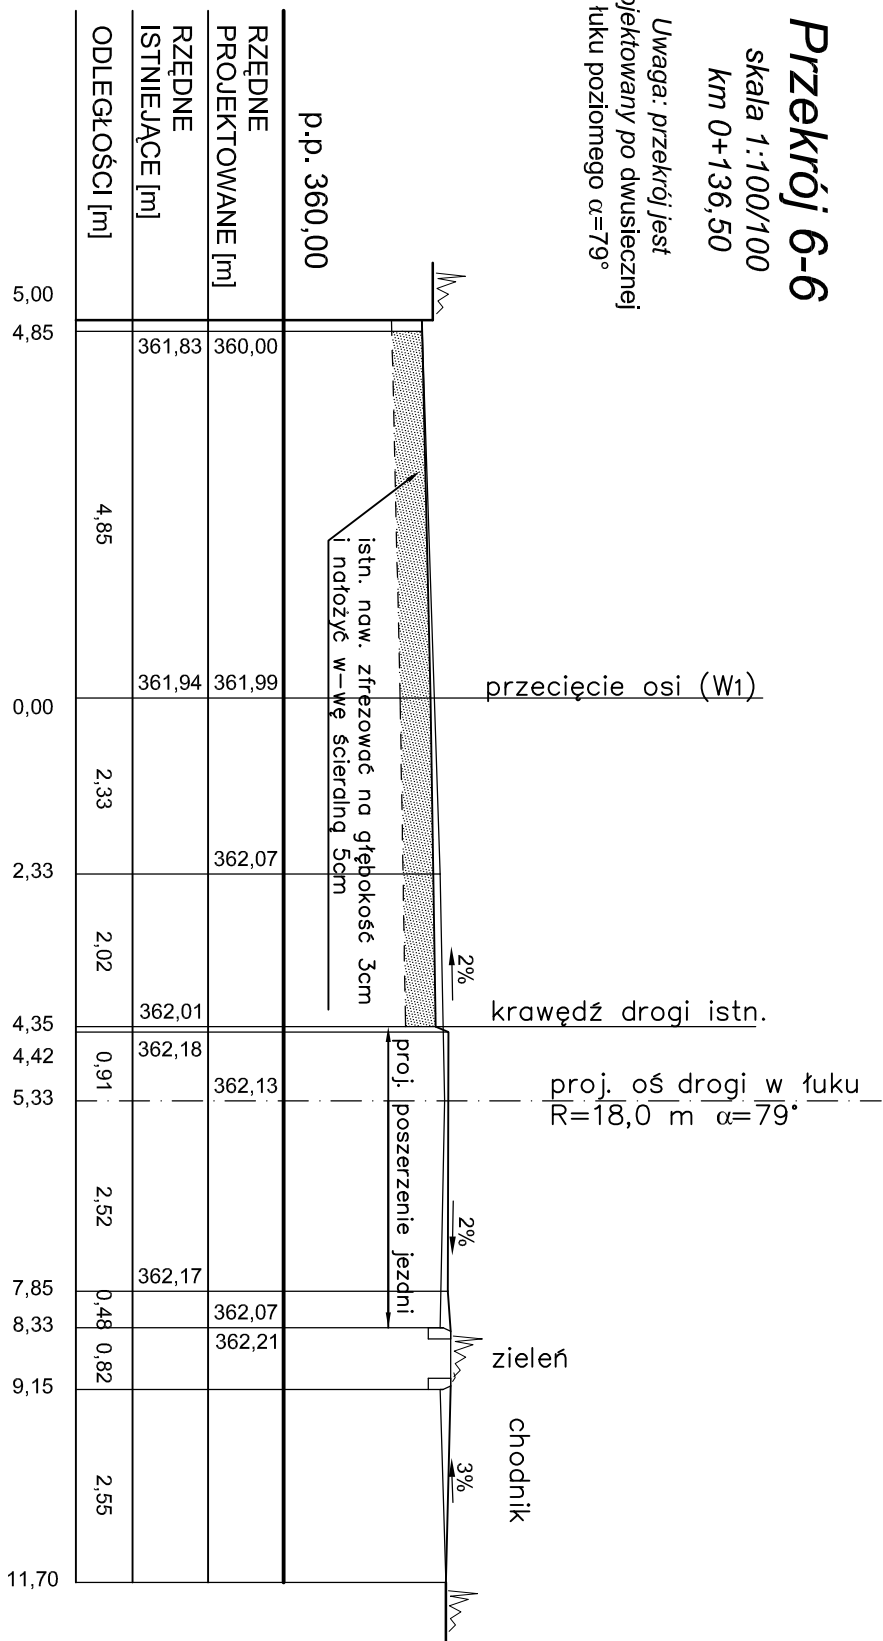

Przekrój 7-7

skala 1:100/100

km 0+180,70

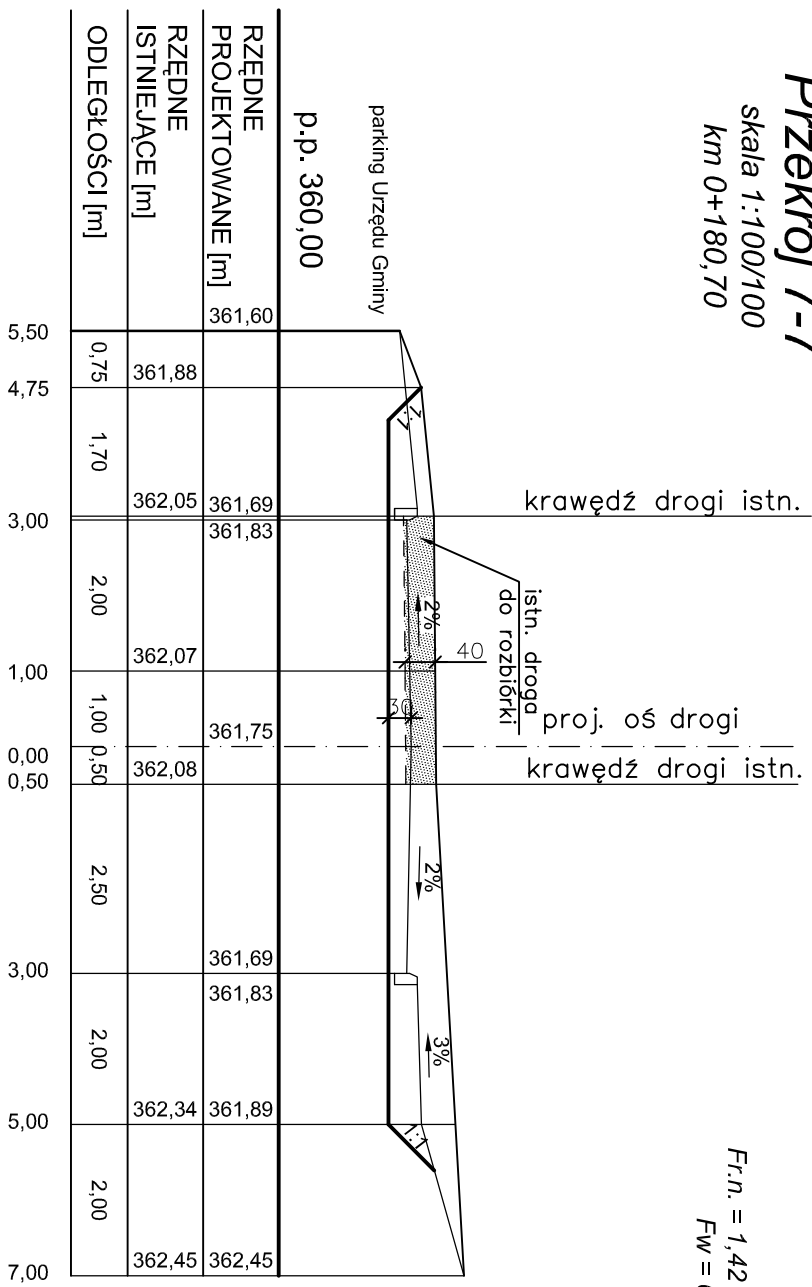

Fr.n. = 1,42 m² - powierzchnia rozbiórki nawierzchni istniejącej

$$Fw = 6,80 - 1,42 = 5,38 \text{ m}^2 - \text{powierzchnia wykopu}$$

HADSA SC Antoni Dyrdła, Anna Hannus Dyrdła		43-450 Ustron ul.Daszyńskiego 19	tel./fax. 033/854 2575
INWESTOR:		GININA GOLESZÓW 43-440 Goleiszów ul. 1 Maja 5	
ZADANIE:		PRZEBUDOWA ul. SZKOLNEJ	SKALA: 1:100/100 DATA: marzec 2008
TEMAT RYS.:		NR RYS.: 5/3	
CHARAKTERYSTYCZNE PRZEKROJE POPRZECZNE			
PROJEKTOWAŁ:	OPRACOWAŁA:	FAZA OPRACOWANIA:	
Mgr inż. Anna HANUS-DYRDŁA upr.bud. WZDP-20-212/3/328/66 Mgr inż. ANTONI DYRDŁA upr.bud. WZDP-20-212/3/329/66	inż. Renata TOMASZKO	PROJEKT BUDOWLANY	