


Przekrój B-B

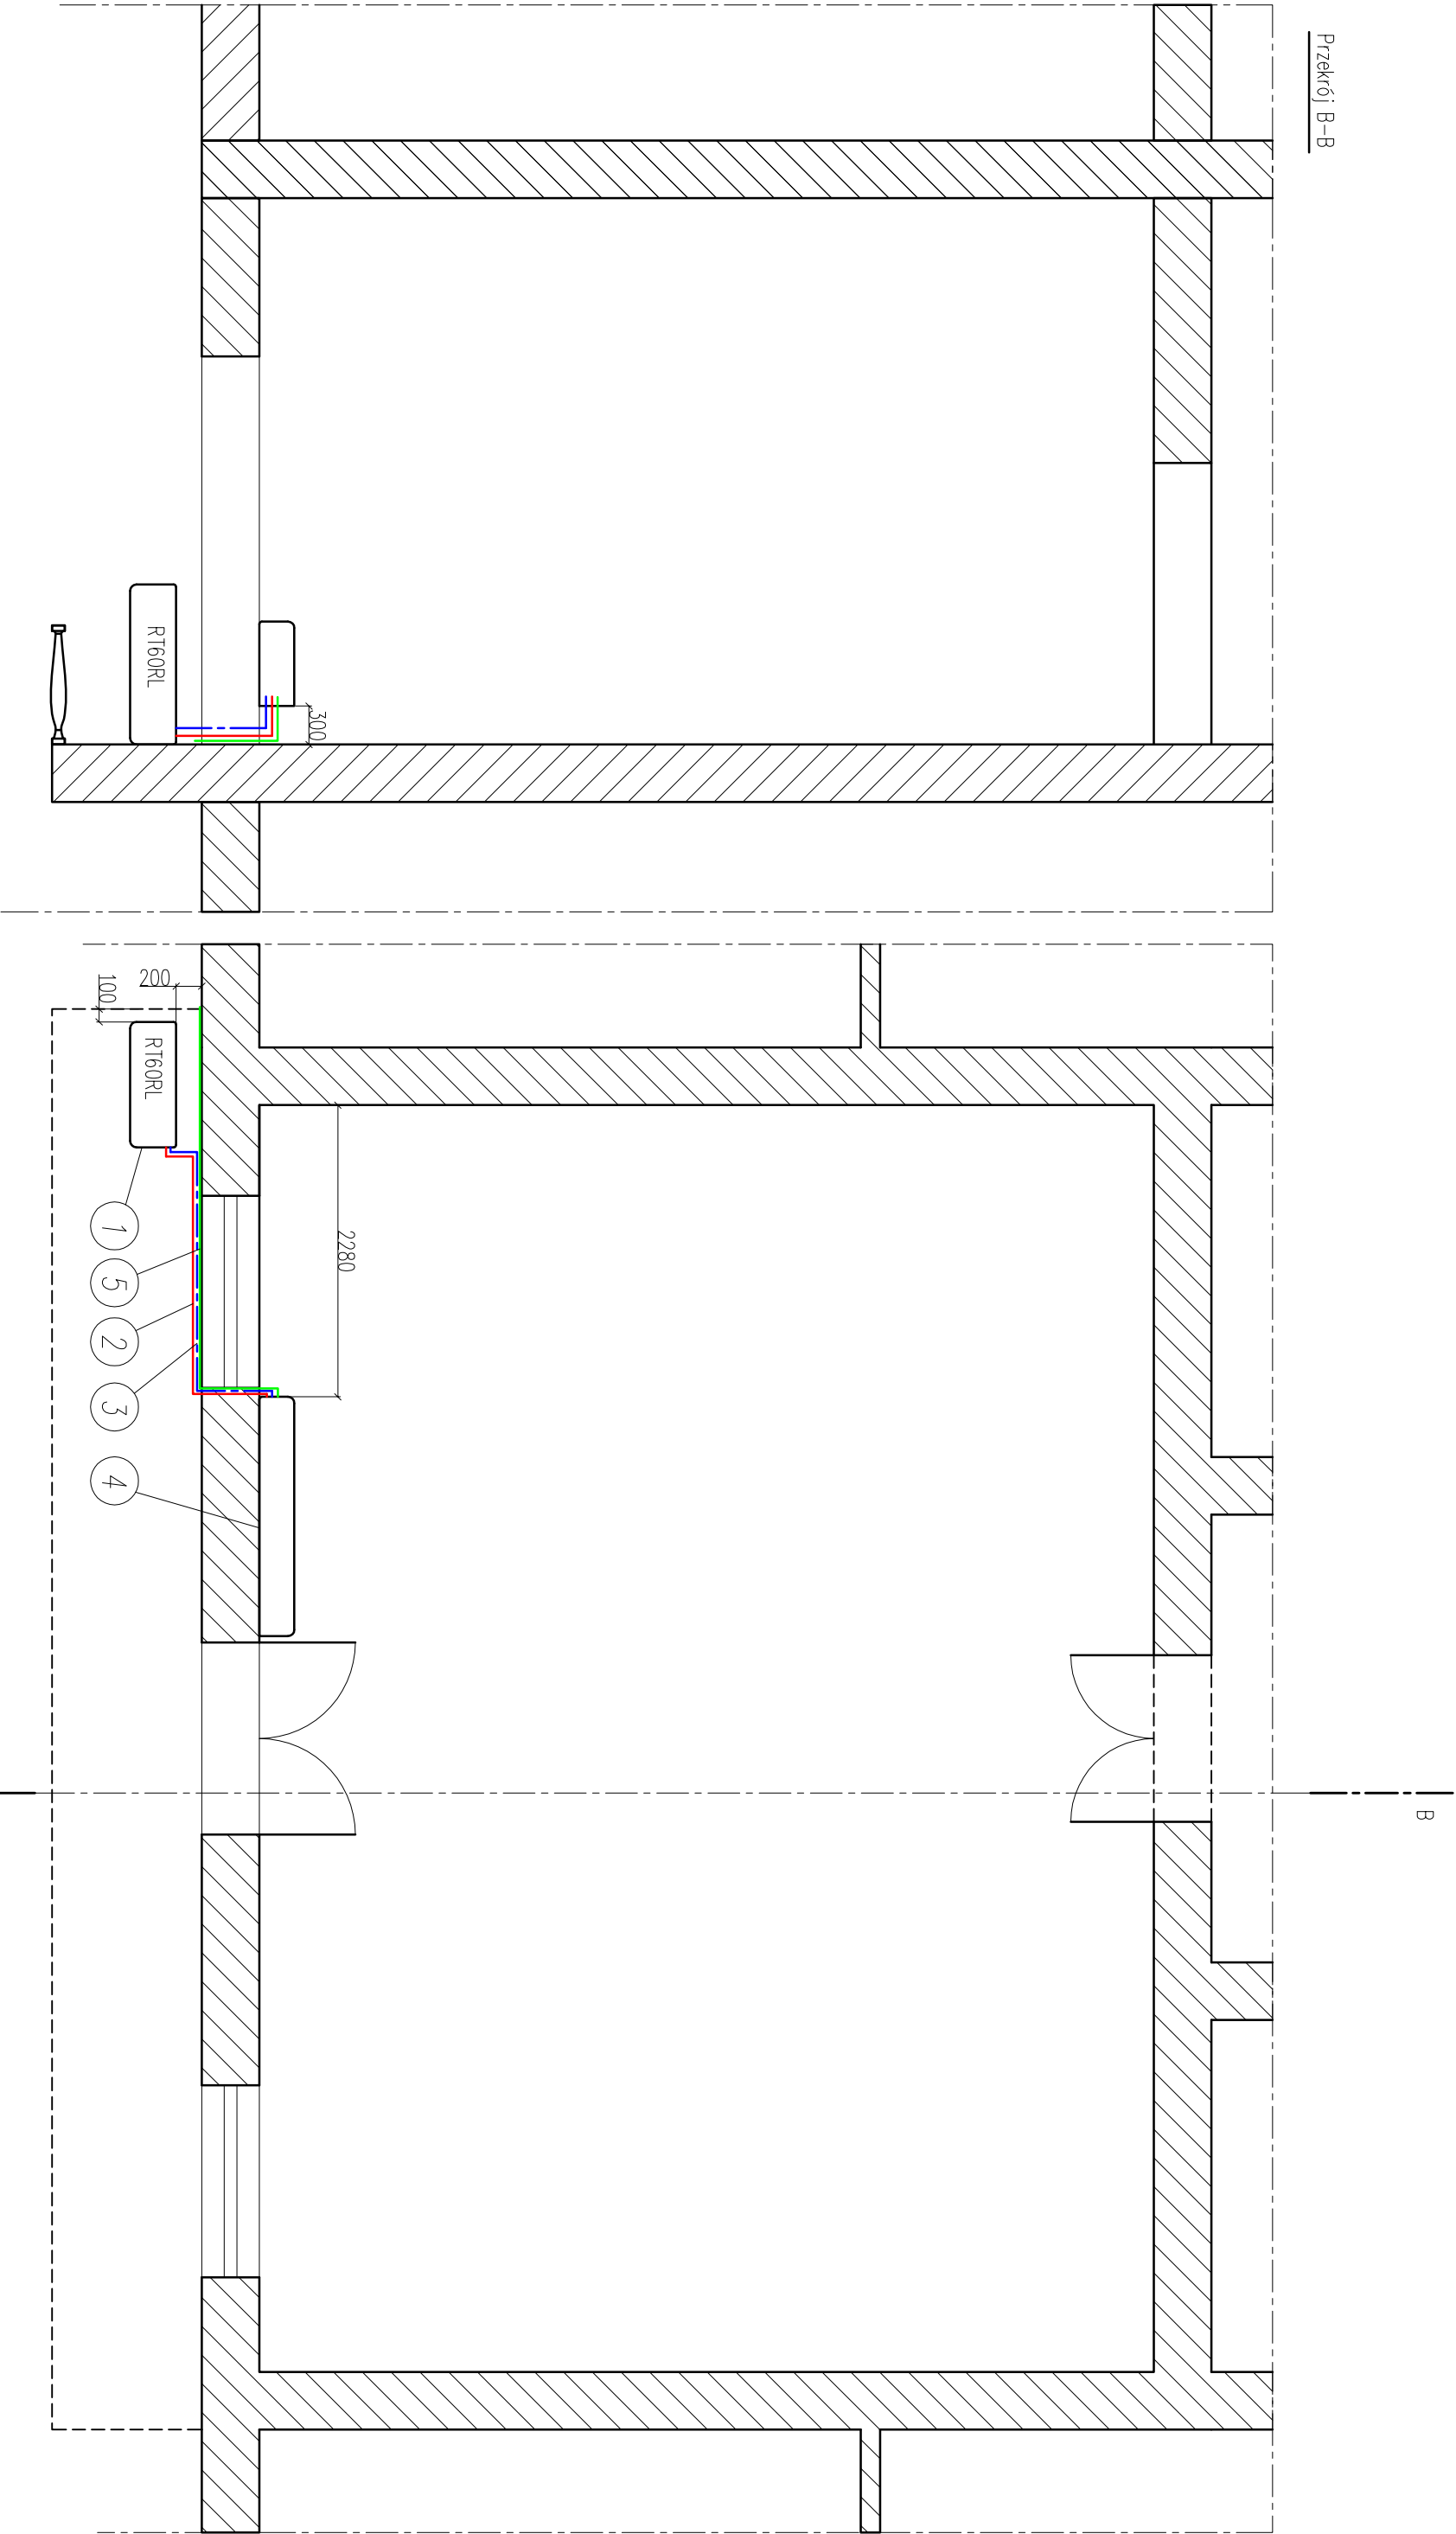

5	Rurociąg skropilin 1"	mb	4,5	PE80	0,74	PiN Jan Kluz	Projektował:		mgr inż. Jan Kluz		Nazwa: Ustawienie klimatyzatora w sali sesyjnej					
4	Jednostka wewnętrzna klimatyzatora RT60RL	szt.	1	ARTEL Clima & Depura	69		Sprawdził:	mgr inż. Jan Rduch								
3	Rurociąg powrotny 3/4" (19,05*1)	mb	4	OVER Technical	2,9											
2	Rurociąg zasilający 3/8" (9,52*0,8)	mb	4	OVER Technical	0,62		Objekt:									
1	Jednostka zewnętrzna klimatyzatora RT60RL	szt.	1	ARTEL Clima & Depura	115											
Poz.	Wyszczególnienie (typ)	J.m.	Ilość	Producent/Materiał	Ciężar[kg]		Uwagi									
Urząd Gminy Goleiszów							Podziałka:		1:50		Data:	01.2009	Nr projektu:	Nr rys.:	01	Ark./Nr ark.:
													02/09			