


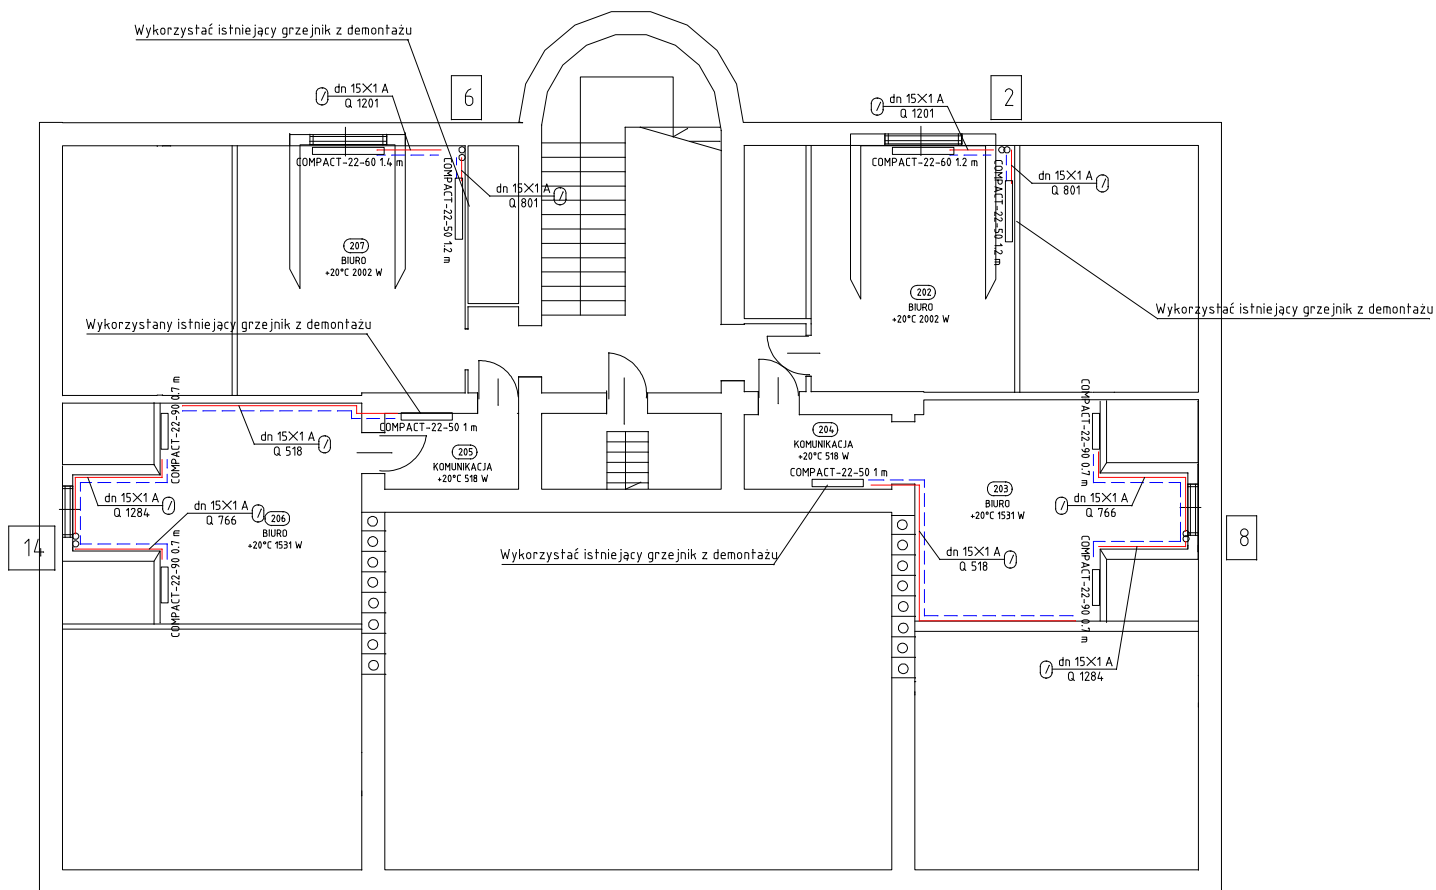

Obiekt :	BUDYNEK URZĘDU GMINY W GOLESZOWIE	Faza: PB
Temat :	P.B. WYMIANY INSTALACJI C.O.	Branża: INSTALACJE SANITARNE
Lokalizacja :	43-440 GOLESZÓW UL. 1 MAJA 5 dz. nr 90/5	Projektował : mgr inż. Józef Lichoń
Inwestor :	GMINA GOLESZÓW 43-440 GOLESZÓW ul.. 1 MAJA 5	Upr.proj.nr 146/90/B-B..... Opracował :
Nazwa rys.:	RZUT PODDASZA	Janusz Chmiel..... Sprawdził: mgr inż. Roman Zabdyr
Nr rys./ilość rys./skala/data :	5/7/1:100/styczeń 2008	Upr.proj.nr B-B.44/76.....