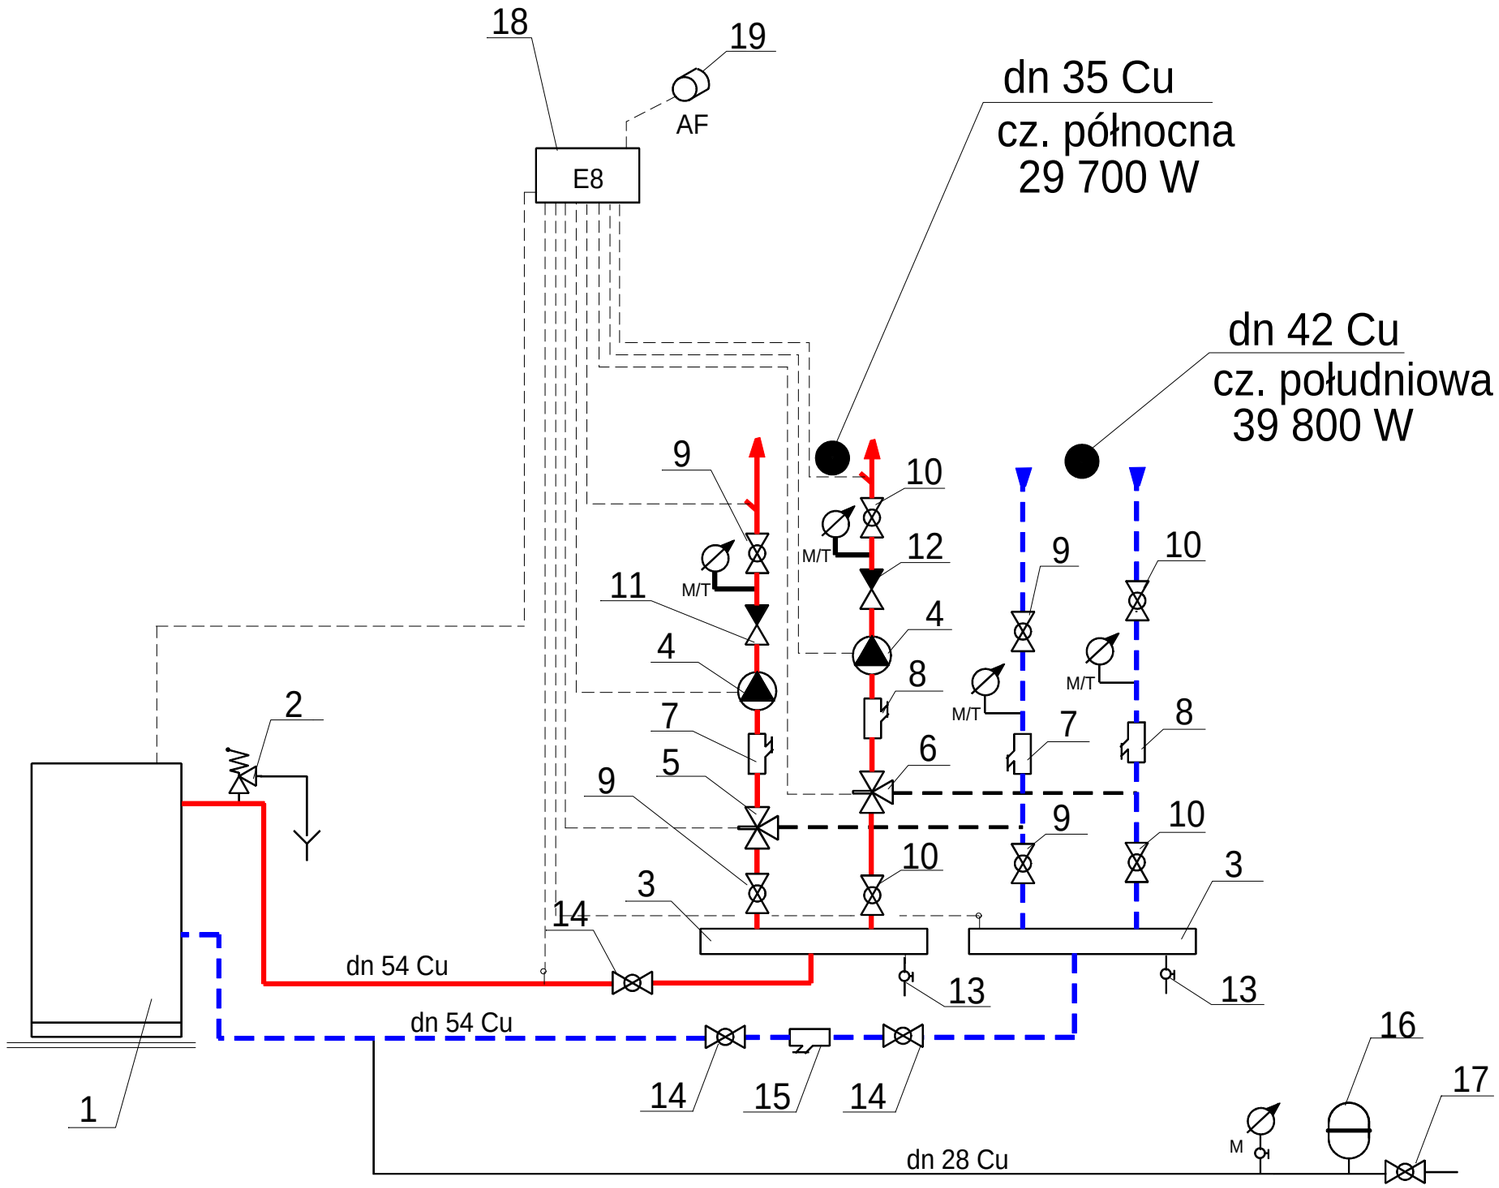


| | | |
|---|---|---|
| Obiekt:<br>Temat: | BUDYNEK URZĘDU GMINY W GOLESZOWIE<br>P.B. MODERNIZACJI INSTALACJI C.O. | Faza:PB<br>Branża: Instalacje sanitarne |
| Lokalizacja: | 43-440 GOLESZÓW UL. 1 MAJA 5<br>dz. nr 90/5 | PROJEKTOWAŁ: mgr inż. Józef Lichoń<br>upr. bud. nr 146/90/B-B |
| Inwestor: | GMINA GOLESZÓW<br>43-440 GOLESZÓW ul. 1 MAJA 5 | OPRACOWAŁ: tech. Janusz Chmiel |
| Nazwa rys.: | SCHEMAT KOTŁOWNI | SPRAWDZIŁ: mgr inż. Roman Zabdyr |
| Nr rys. / ilość rys. / skala / data / | 7 / 7 styczeń 2009r. | upr. bud. nr B-B.44/76 |