
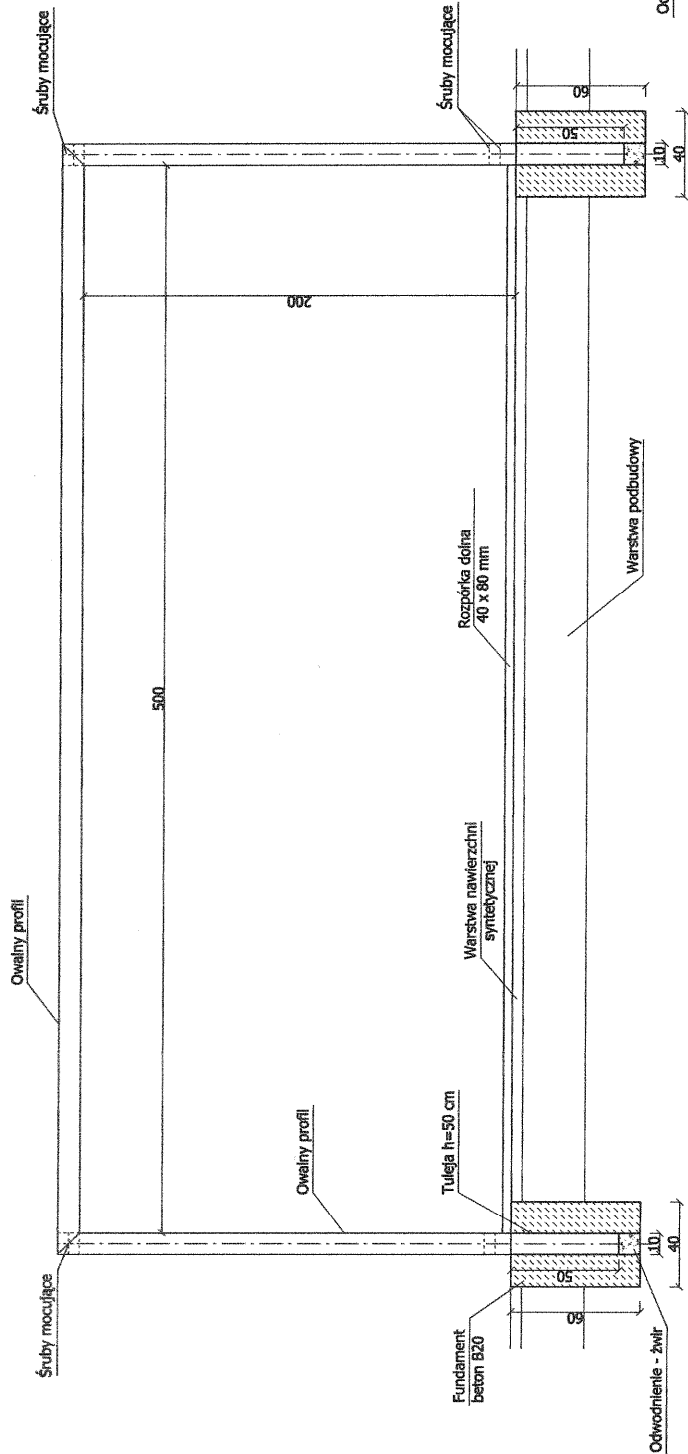


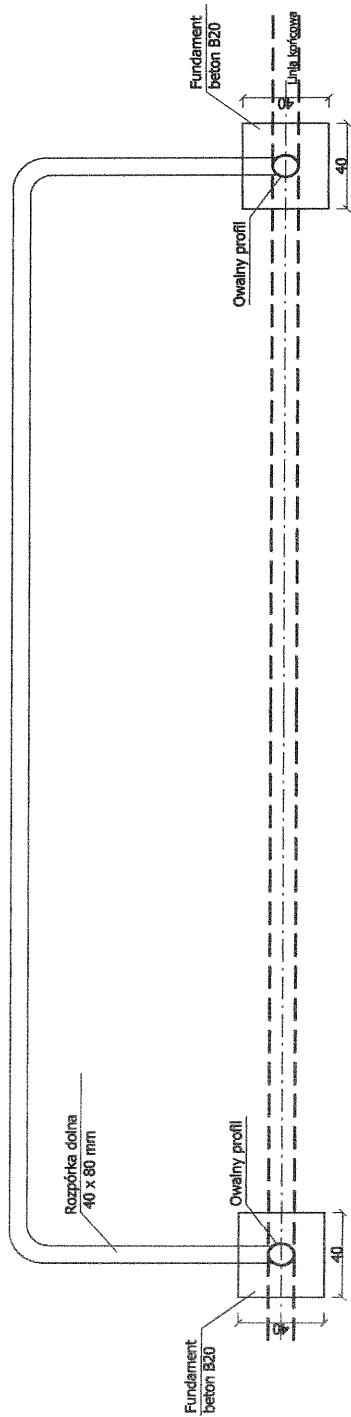

JEDNOSTKA PROJEKTOWA:	Przedsiębiorstwo Prywatne IWEX Bronisław Nowak 43-400 Cieszyń, ul. Hańska 67A	LOGO:
INWESTOR:	Gmina Goleiszów	Nr dec.
OBIEKT:	Budowa kompleksu sportowo-rekreacyjnego w ramach programu "MOJE BOJSKO-ORLIK 2012"	Faza: PB
ADRES:	ul. Sportowa, Goleiszów - dz. nr 1224/57	Data: kwiecień 2009 r.
TYTUŁ RYS.:	Bramka do piłki nożnej	Wydanie:
PROJEKTANT:	Imię i nazwisko: mgr inż. Bronisław Nowak Uprawnienia: 106/80 BB	NR RYS. A.5 SKALA: 1:35