


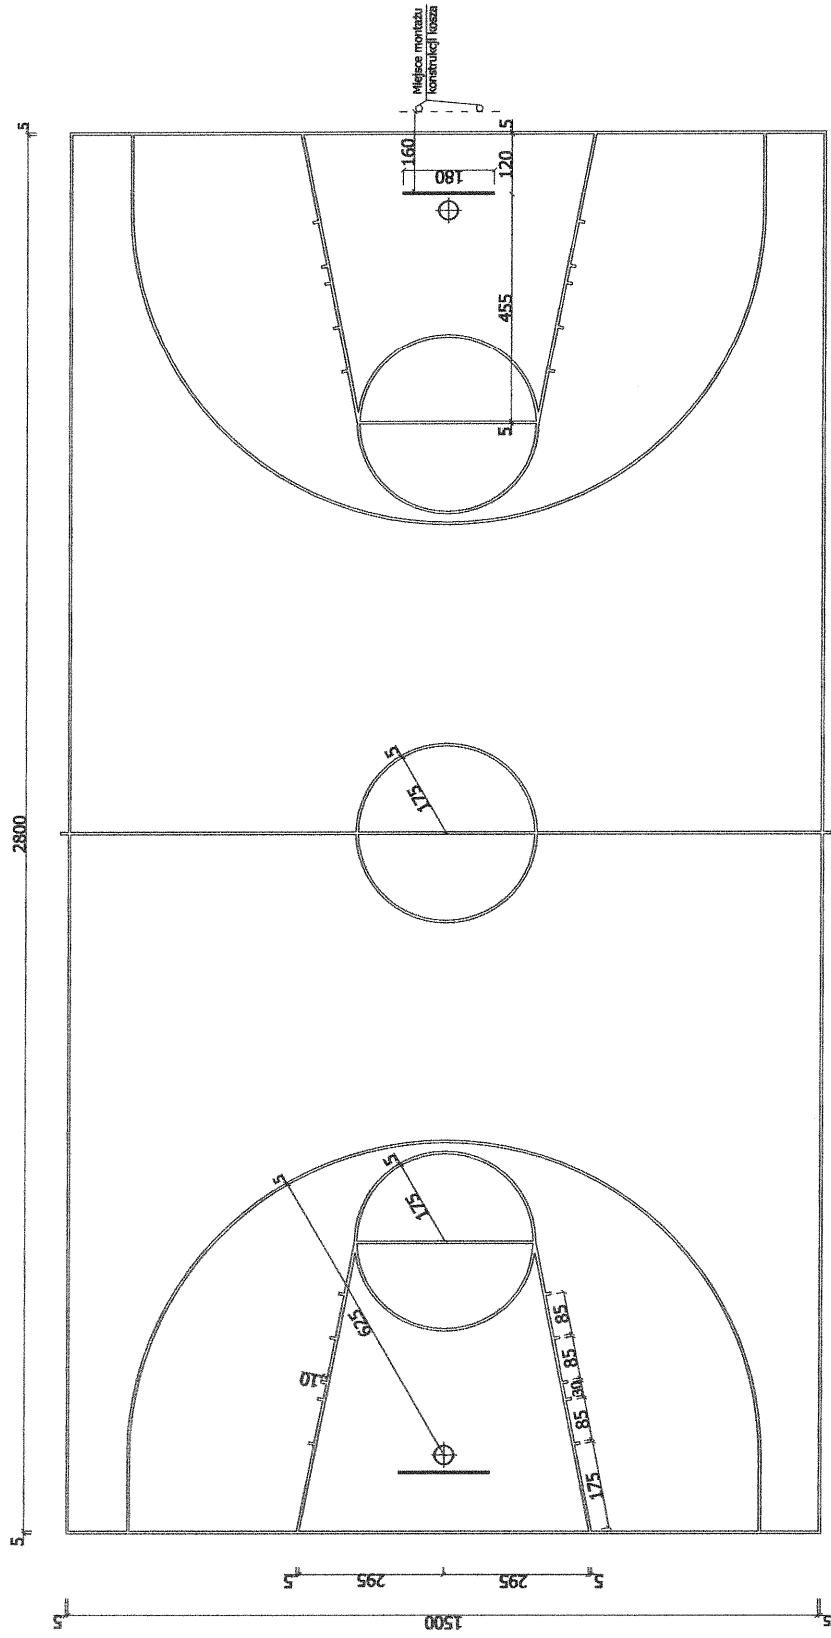

JEDNOSTKA PROJEKTOWA:	Przedsiębiorstwo Prywatne IWEX Bronisław Nowak 43-400 Cieszyń, ul. Hełaska 67A	LOGO:
INWESTOR:	Gmina Goleiszów	Nr zlec.
OBIEKT:	Budowa kompleksu sportowo-rekreacyjnego w ramach programu "MOJE BOISKO-ORLIK 2012"	Faza: PG
ADRES:	ul. Sportowa, Goleiszów - dz. nr 1224/57	Data: kwiecień 2009 r.
TYTUŁ RYS.:	Wymiary boiska do koszykówki	Wydanie:
PROJEKTANT:	Imię i nazwisko: mgr inż. Bronisław Nowak Uprawnienie: 106/80 BB	NR RYS. A.6
		SKALA: 1:150