

PIOTR GLAJCAR, MACIEJ WÓJCIK
ul. Bobrecka 27, 43-400 Cieszyń
tel./fax: (033) 858-12-40, tel. (033) 851-39-15
e-mail: geodeci.sc.cieszyn@pro.onet.pl
www.geodeci.cieszyn.pl
NIP 548-22-61-191 REGON 072318499

AKTUALIZACJA MAPY

KOPIA MAPY ZASADNICZEJ

Sekcja Mapy – 541.324.191.1 Skala – 1: 500

L.k.s.zlec. KERG.


Województwo Śląskie
Powiat Gminy Obřeb
Gminy Goleř
Goleř

184/2016

2-226

Logo:	
Nr zlec.	
Faza:	P8
Data:	Kwiecień 2009 r.
Wydanie:	
Nr rys.	A.1
Skala:	1:500
Projektant:	mgr inż. Bronisław Nowak
Uprawnienia:	106/80 BB
TYTUŁ RYS.:	Projekt zagospodarowania terenu
ADRES:	ul. Sportowa, Goleřów - dz. nr 1224/57
ZADANIE:	Budowa kompleksu sportowo-rekreacyjnego w ramach programu "WOJE BOJSKO - ORLIK 2012"
INWESTOR:	Gmina Goleřów
JEDNOSTKA PROJEKTOWA:	Przedsiębiorstwo Prywatne IMEX Bronisław Nowak
PROJEKTOWA:	43-400 Cieszyń, ul. Hrabia 67A

Aktualizację mapy zasadniczej do zaznaczonego obszaru wykonano w dniu 2.10.2008 r.
Nie wyklucza się istnienia w terenie uzbrojenia podziemnego do inwentaryzacji.
Granice wkreślono orientacyjnie na podstawie mapy ewidencyjnej.

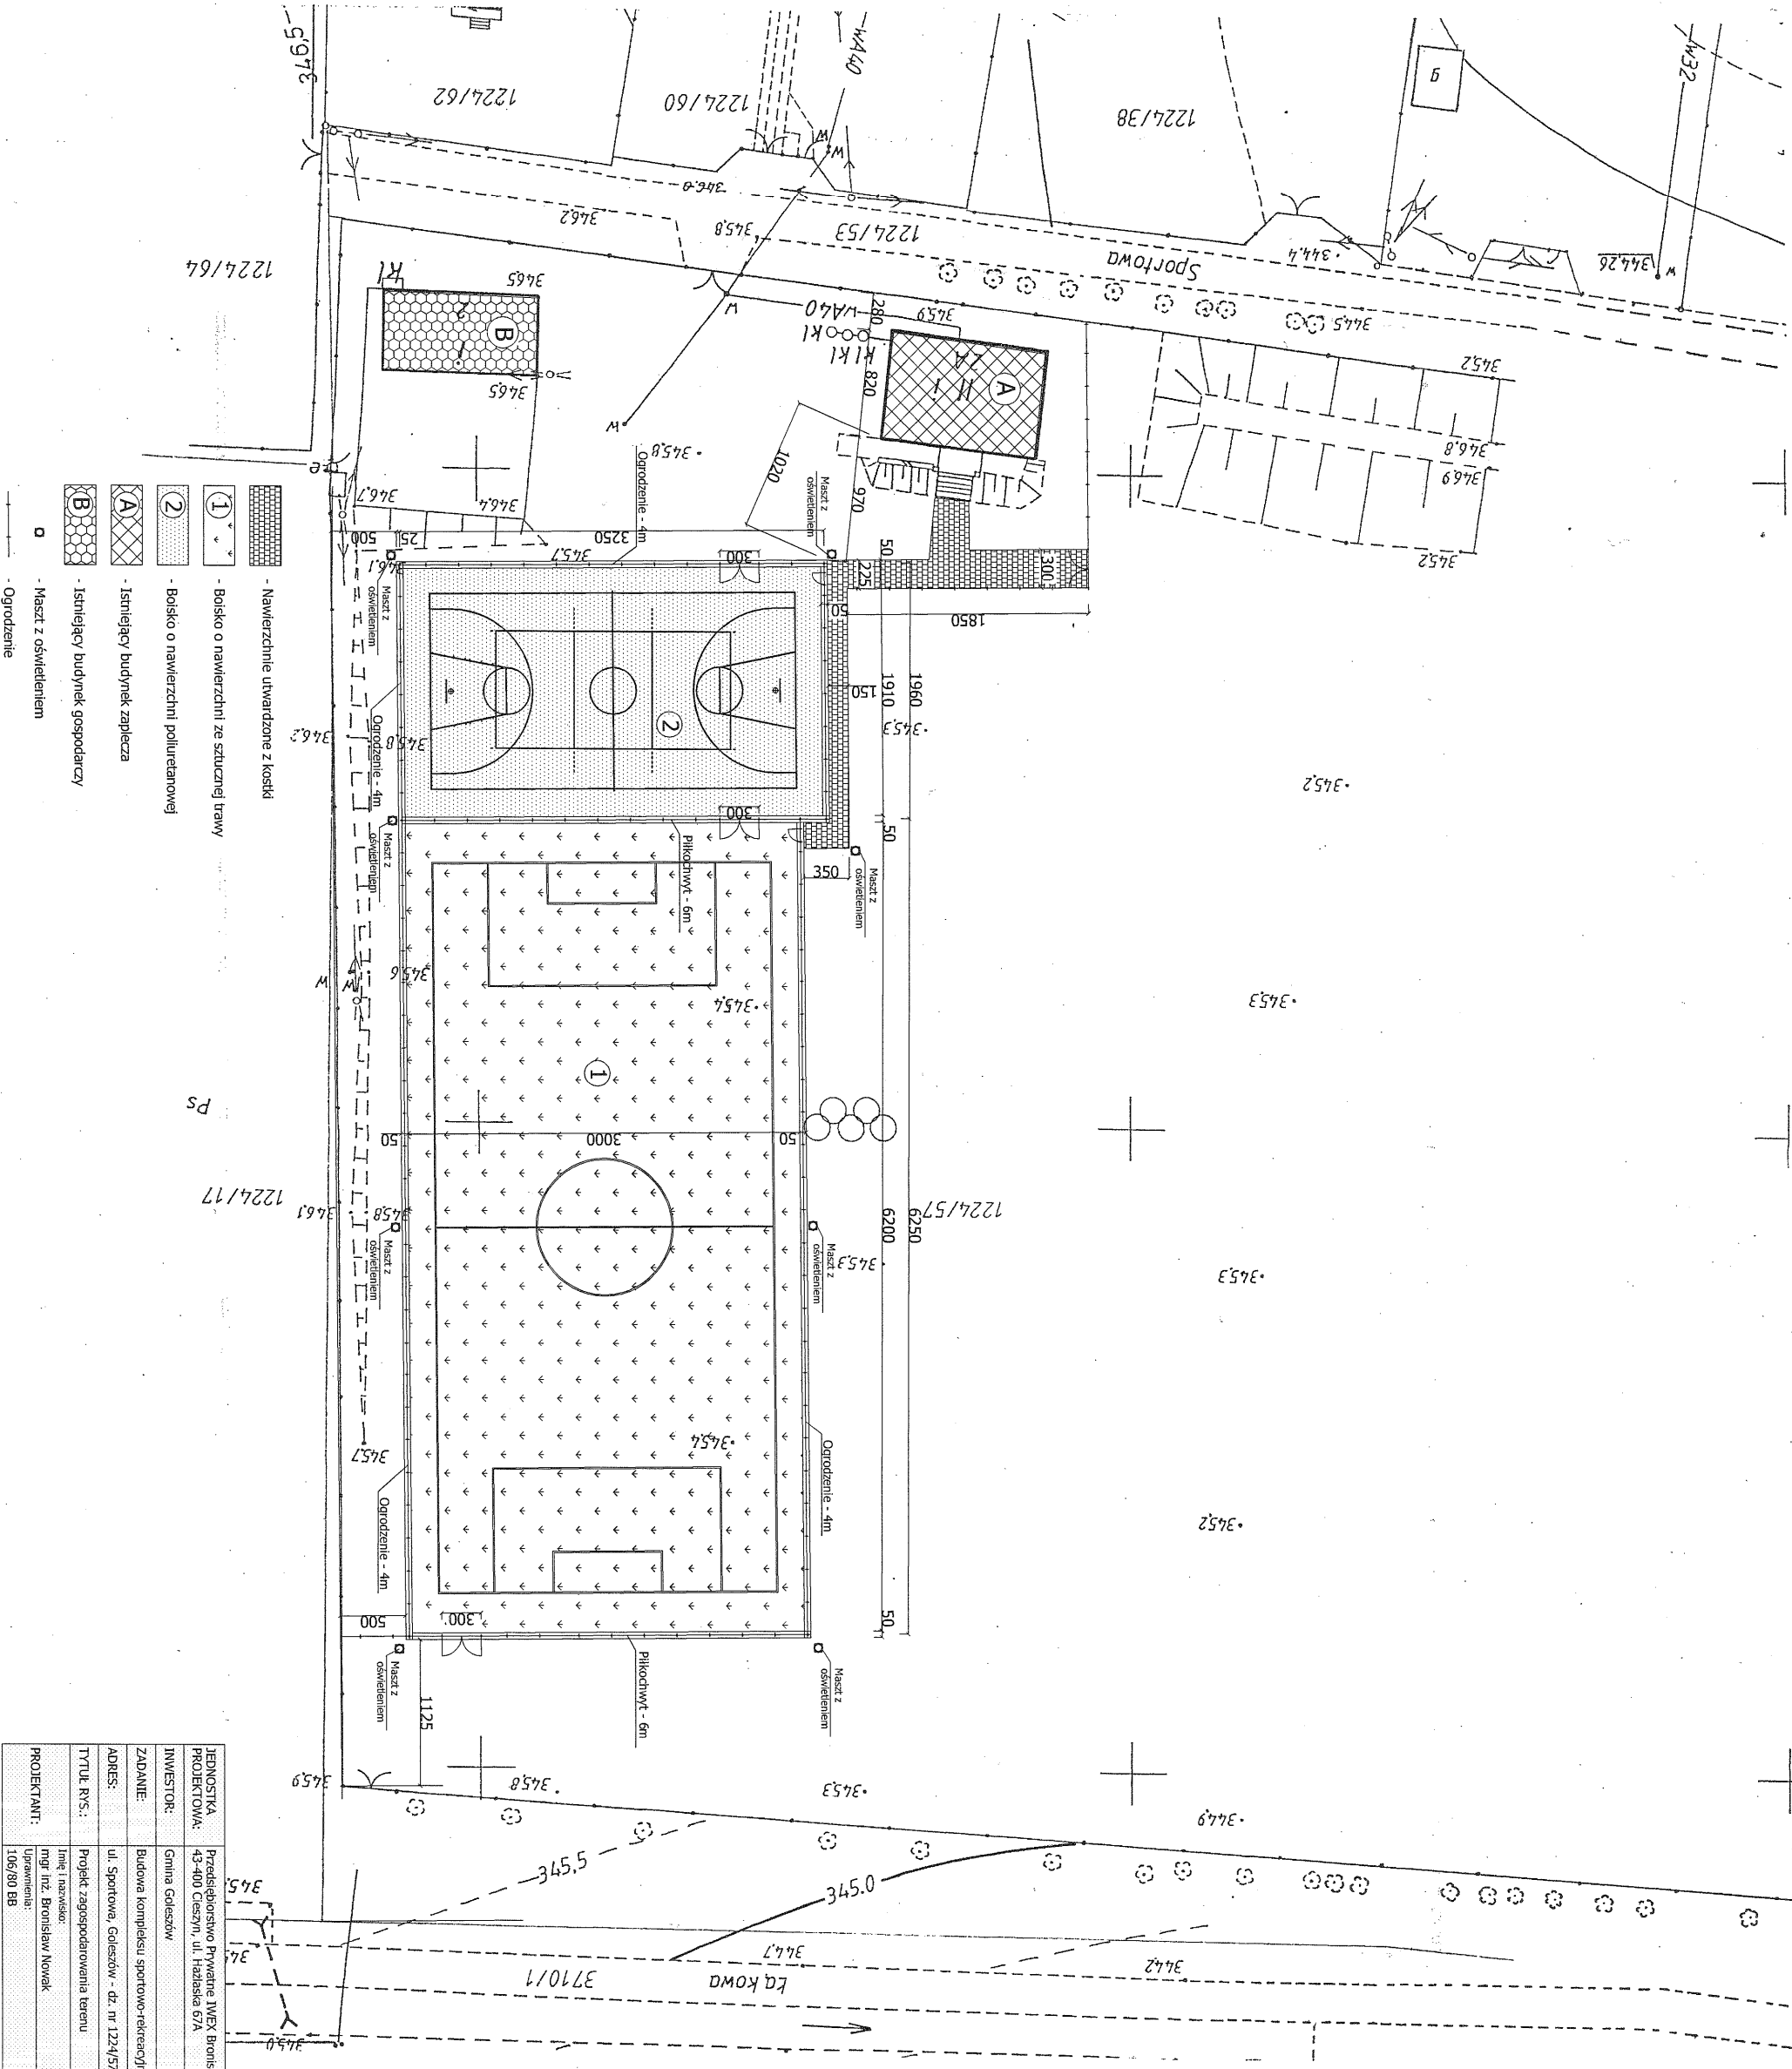

Cieszyń, dnia 8 października 2008 r.

GEODETA UPRAWNIONY

mgr inż. Kiszczot Kiszka

mgr inż. Kiszczot Kiszka