


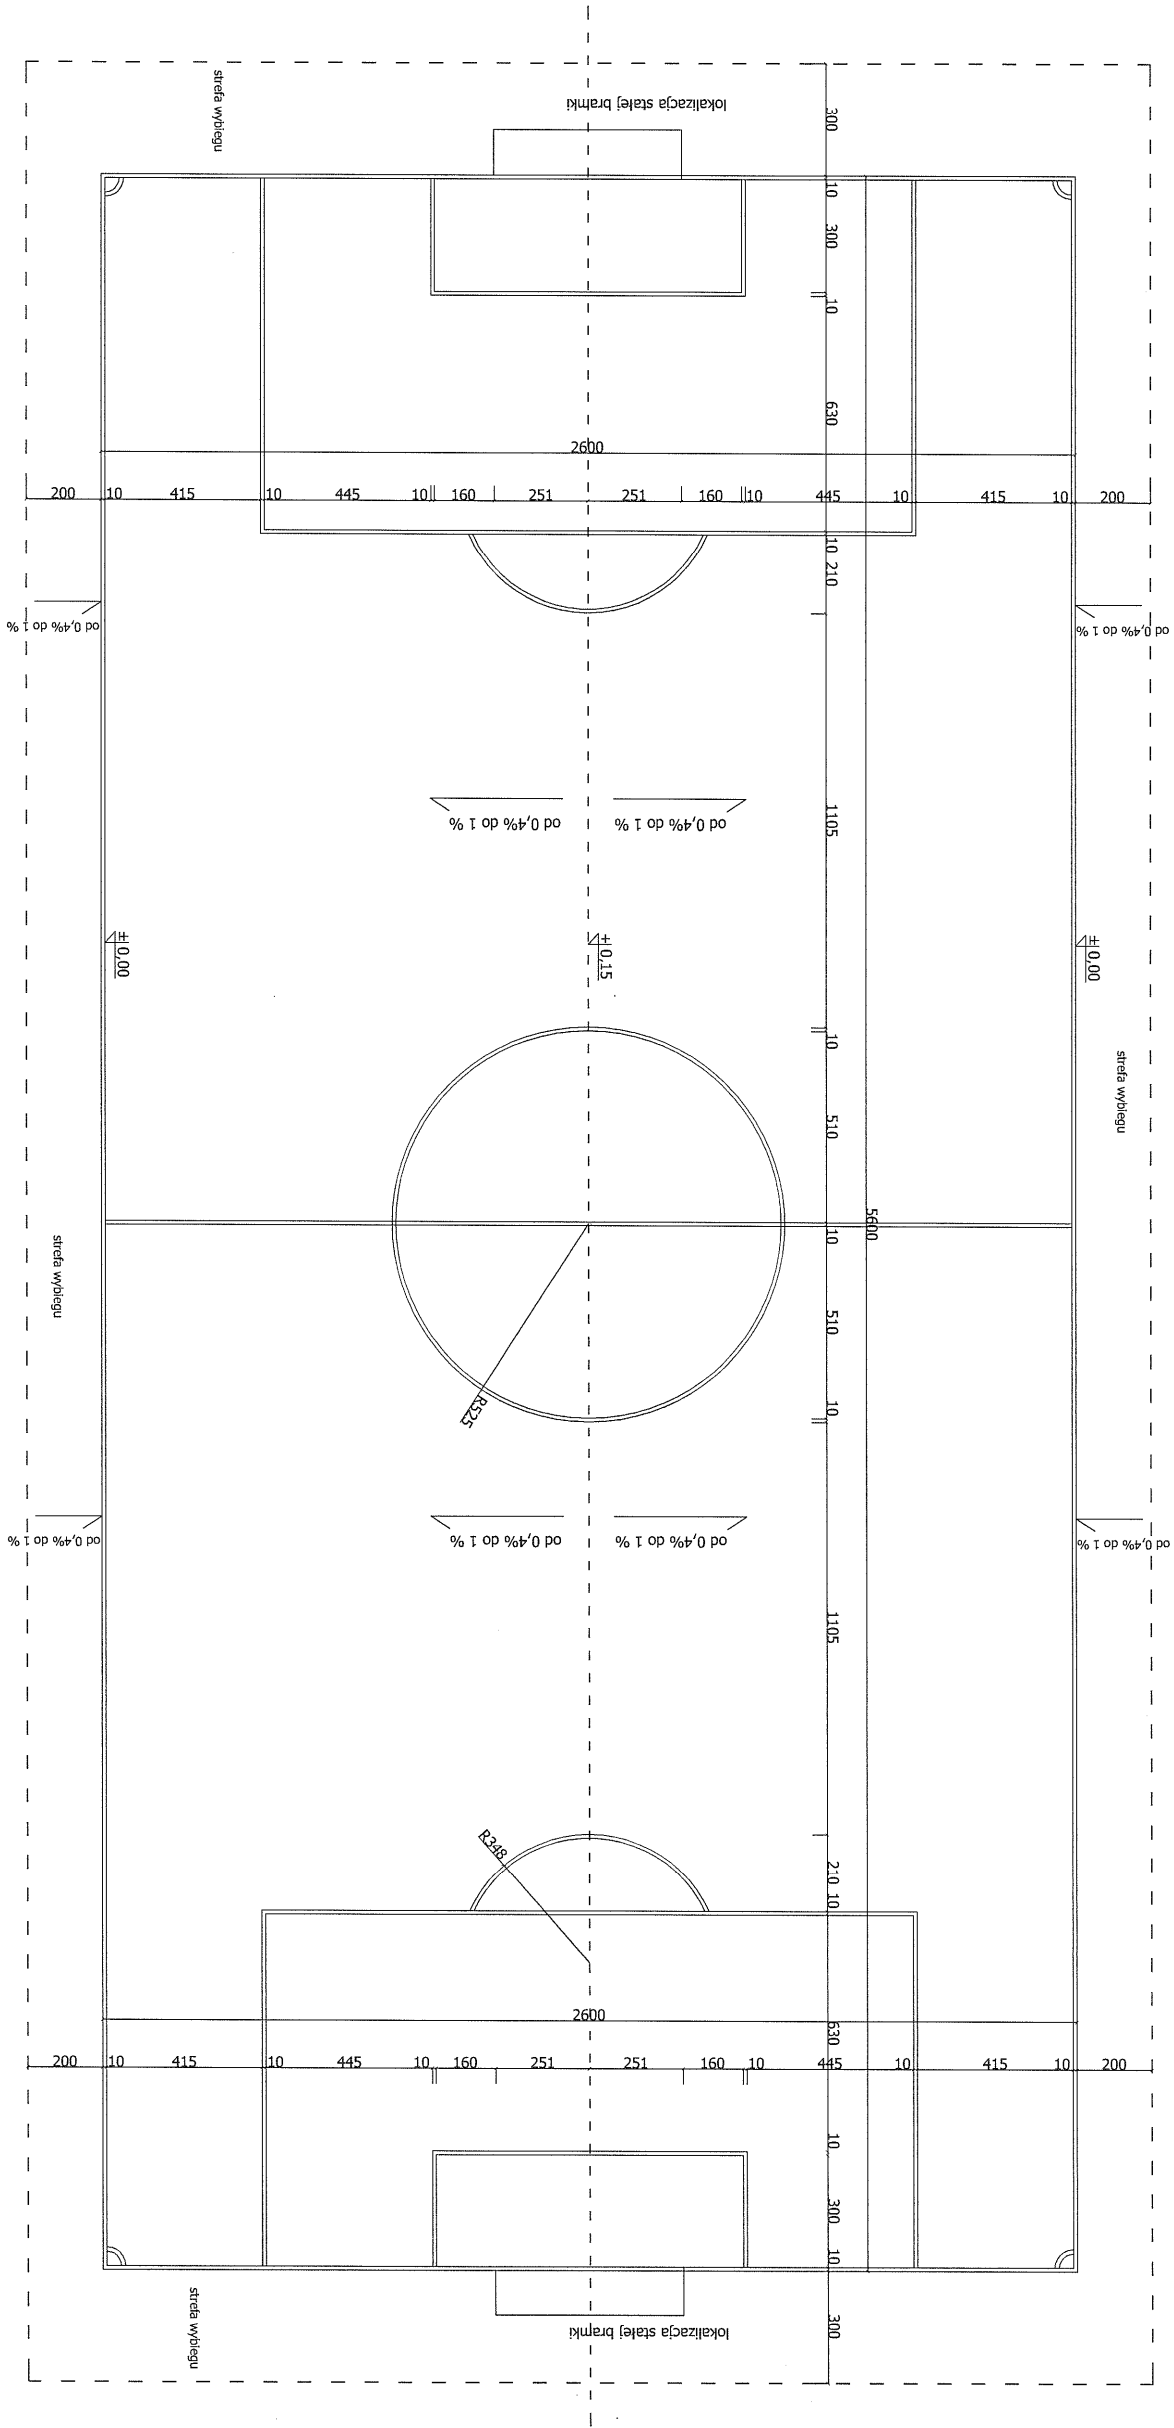

|                       |                                                                                    |                        |
|-----------------------|------------------------------------------------------------------------------------|------------------------|
| JEDNOSTKA PROJEKTOWA: | Przedsiębiorstwo Prywatne IMEX Bronisław Nowak<br>43-400 Cieszyń, ul. Hazińska 67A | LOGO:                  |
| INWESTOR:             | Gmina Golestów                                                                     | Nr. ZK:                |
| OBJEKT:               | Budowa kompleksu sportowo-rekreacyjnego w ramach programu "MOJE BOJSKO-ORLIK 2012" | Faza: PB               |
| ADRES:                | ul. Sportowa, Golestów - dz. nr 1224/57                                            | Data: kwiecień 2009 r. |
| TYTUŁ RYS.:           | Boisko do piłki nożnej                                                             | Wydanie:               |
| PROJEKTANT:           | Inne i nazwisko:<br>mgr inż. Bronisław Nowak                                       | Nr. RYS. A.4           |
|                       | Uprawnienia:<br>106/80 BB                                                          | SKALA: 1:200           |