


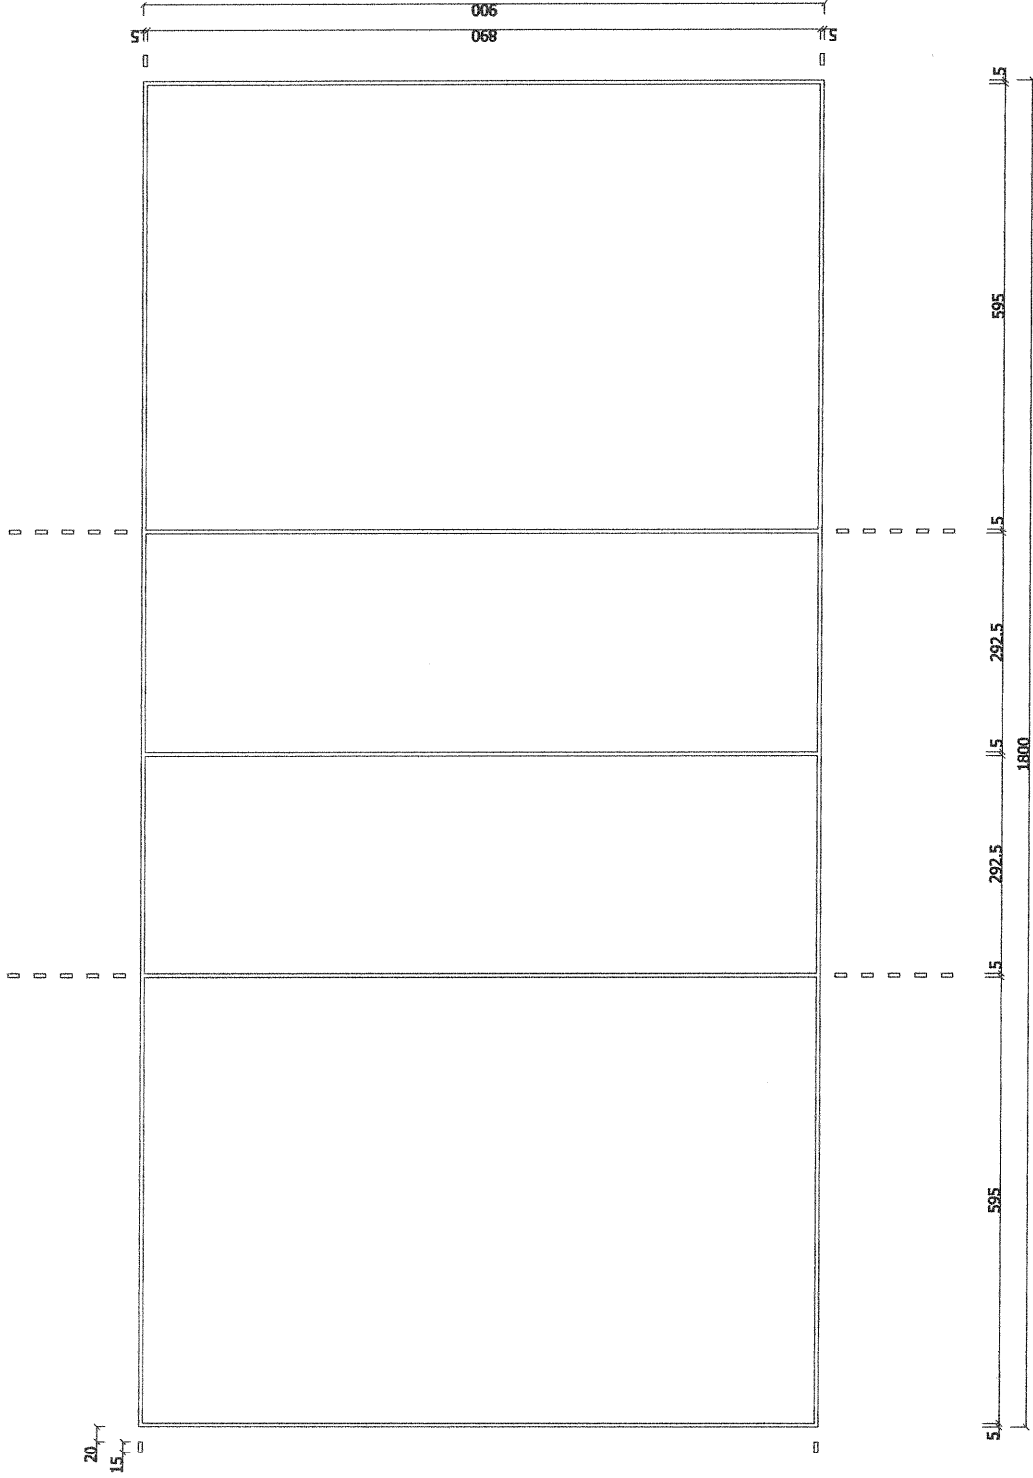

JEDNOSTKA PROJEKTOWA:	Przedsiębiorstwo Prywatne IWEX Bronisław Nowiak 43-400 Cieszyń, ul. Hażłaska 67A	LOGO:
INWESTOR:	Gmina Goleiszów	Nr zlec.
OBIEKT:	Budowa kompleksu sportowo-rekreacyjnego w ramach programu "MOJE BOJSKO-ORLIK 2012"	Faza: PB
ADRES:	ul. Sportowa, Goleiszów - dz. nr 1224/57	Data: kwiecień 2009 r.
TYTUŁ RYS.:	Wymiary boiska do siatkówki	Wydanie:
PROJEKTANT:	Imię i nazwisko: mgr inż. Bronisław Nowiak	NR RYS. A.8
	Uprawnienia: 106/80 BB	SKALA: 1:100