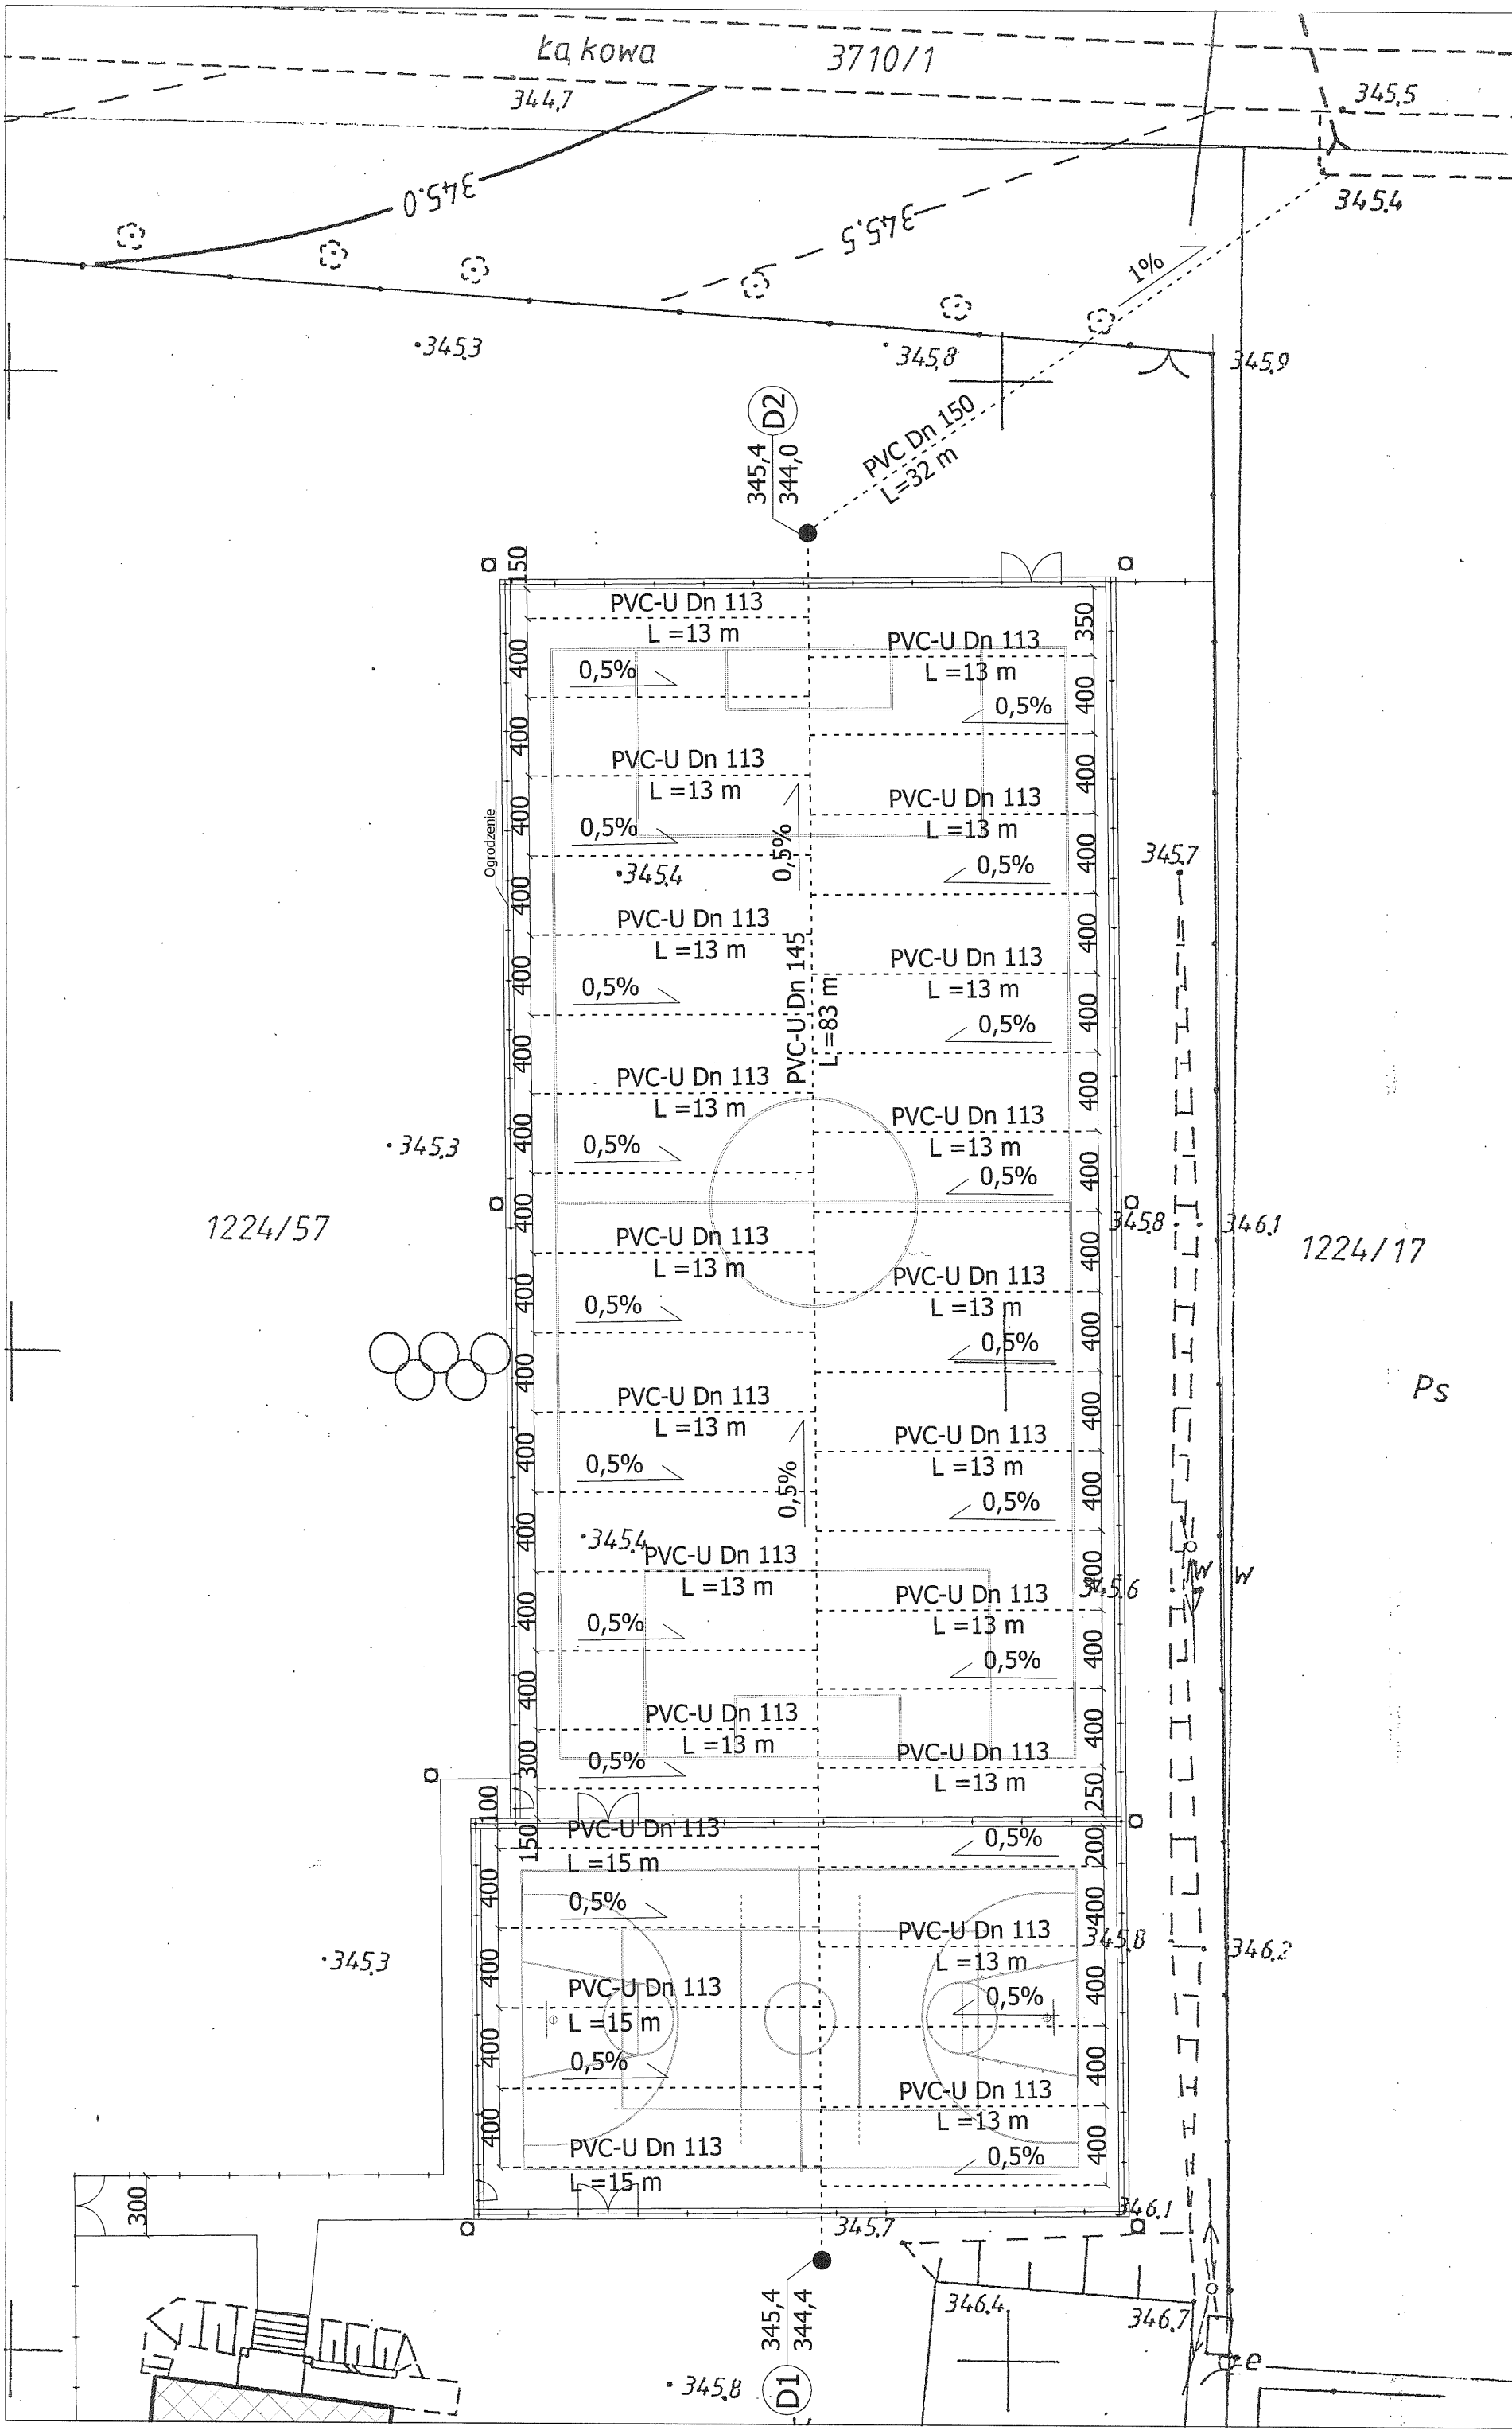

LOGO:	
Nr zlec.	
Faza:	PW
Data:	Kwiecień 2009 r.
Wydanie:	
NR RYS.	D.1
SKALA:	1:300
JEDNOSTKA PROJEKTOWA:	Przedsiębiorstwo Prywatne TWEX Bronisław Nowak 43-400 Cieszyn, ul. Hażlaska 67A
INWESTOR:	Gmina Goleszów
OBIEKT:	Budowa kompleksu sportowo-rekreacyjnego w ramach programu "MOJE BOISKO-ORLIK 2012"
ADRES:	ul. Sportowa, Goleszów - dz. nr 1224/57
TYTUŁ RYS.:	Drenaż
PROJEKTANT:	Imię i nazwisko: mgr inż. Bronisław Nowak Uprawnienia: 106/80 BB