


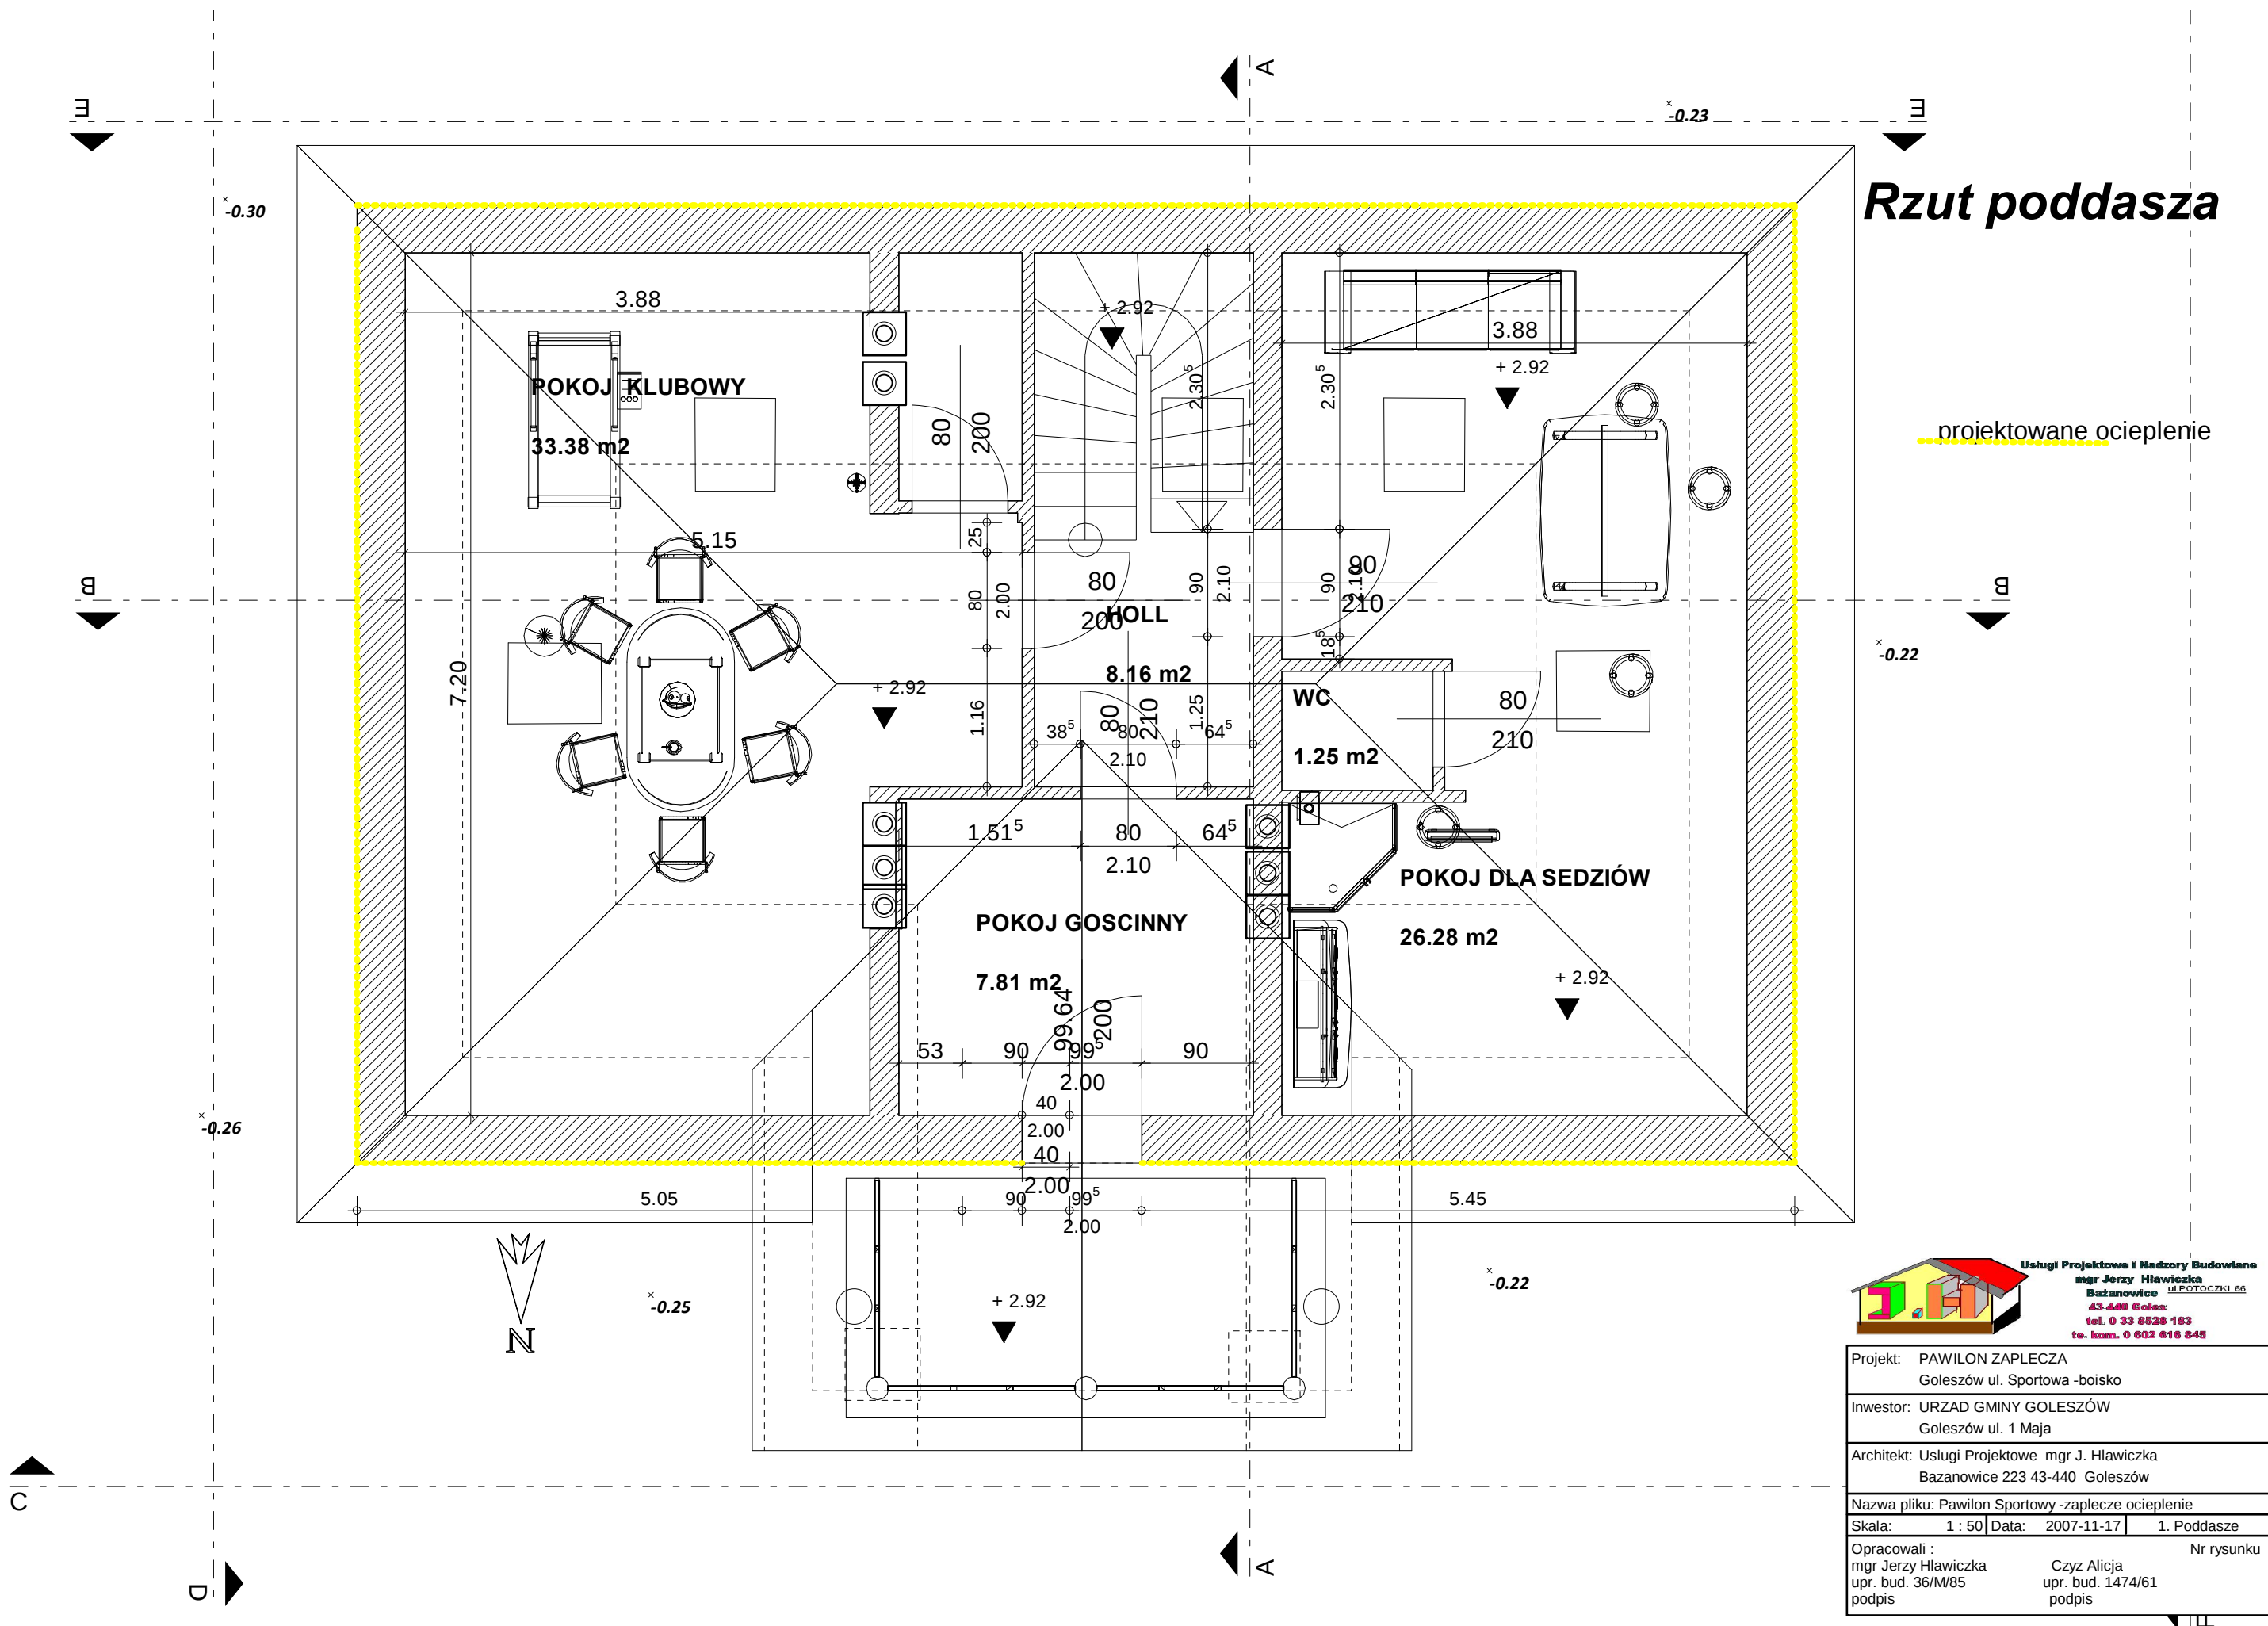

|              |                                                                   |
|--------------|-------------------------------------------------------------------|
| Projekt:     | PAWILON ZAPLECZA<br>Goleś ul. Sportowa -boisko                    |
| Inwestor:    | URZĄD GMINY GOLESZÓW<br>Goleś ul. 1 Maja                          |
| Architekt:   | Usługi Projektowe mgr J. Hławiczka<br>Bażanowice 223 43-440 Goleś |
| Nazwa pliku: | Pawilon Sportowy -zaplecze ocieplenie                             |
| Skala:       | 1 : 50                                                            |
| Data:        | 2007-11-17                                                        |
| Nr rysunku:  | 1. Poddasze                                                       |
| Opracowali : | mgr Jerzy Hławiczka<br>upr. bud. 36/M/85<br>podpis                |
|              | Czyż Alicja<br>upr. bud. 1474/61<br>podpis                        |