



PRZEKRÓJ A - A

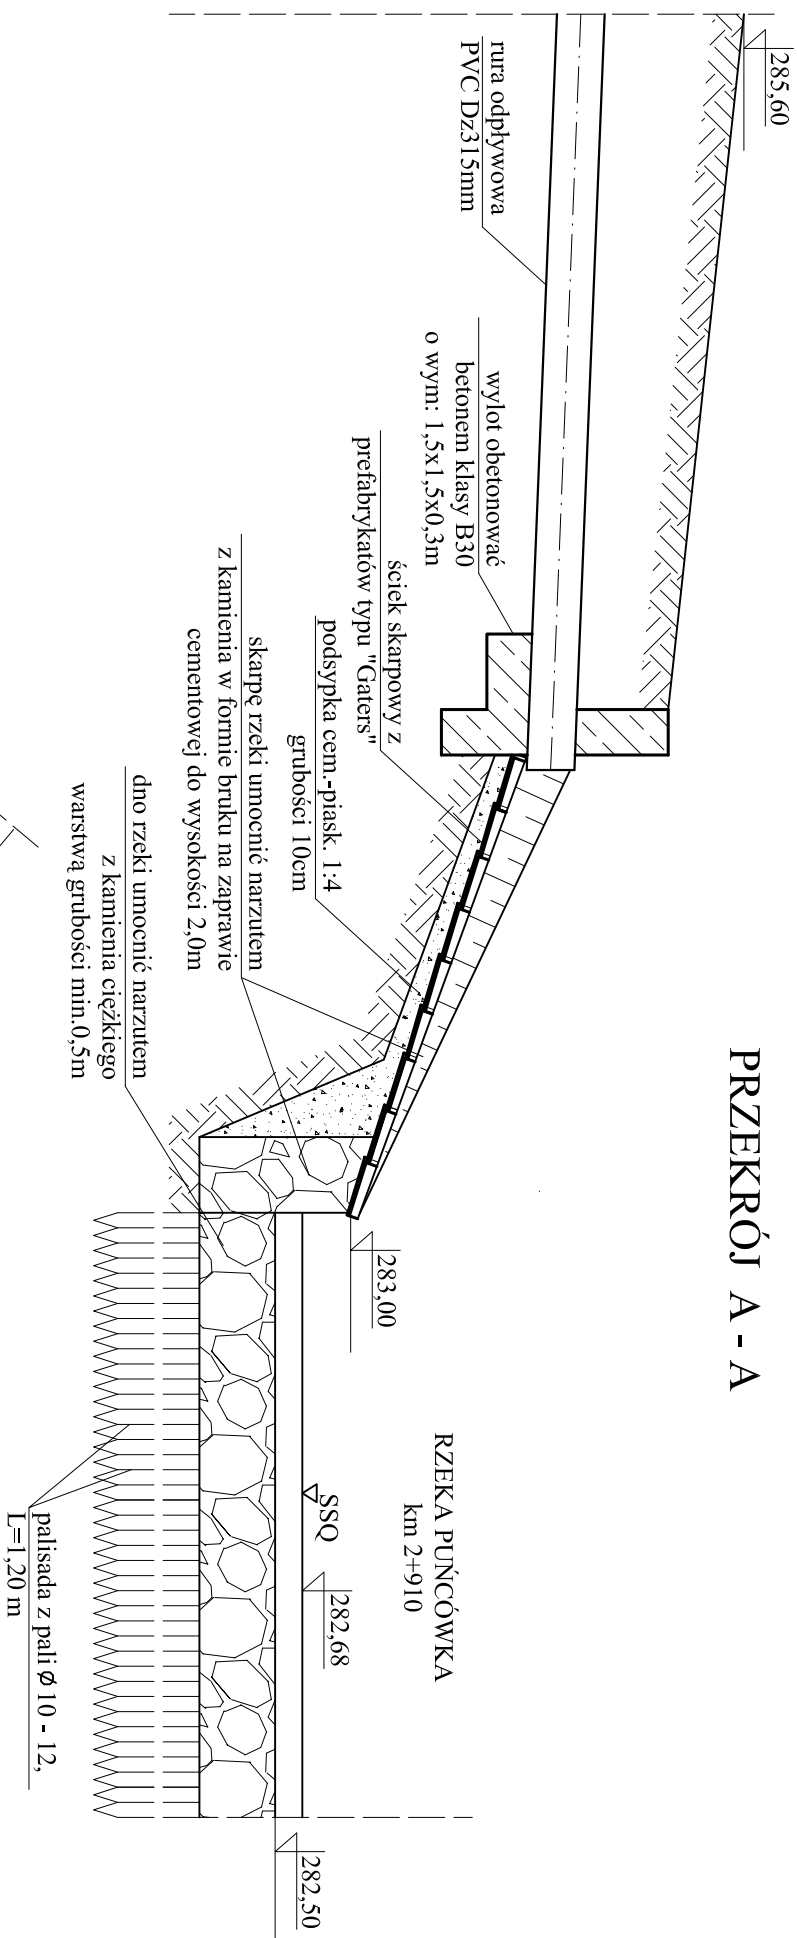

WIDOK Z GÓRY

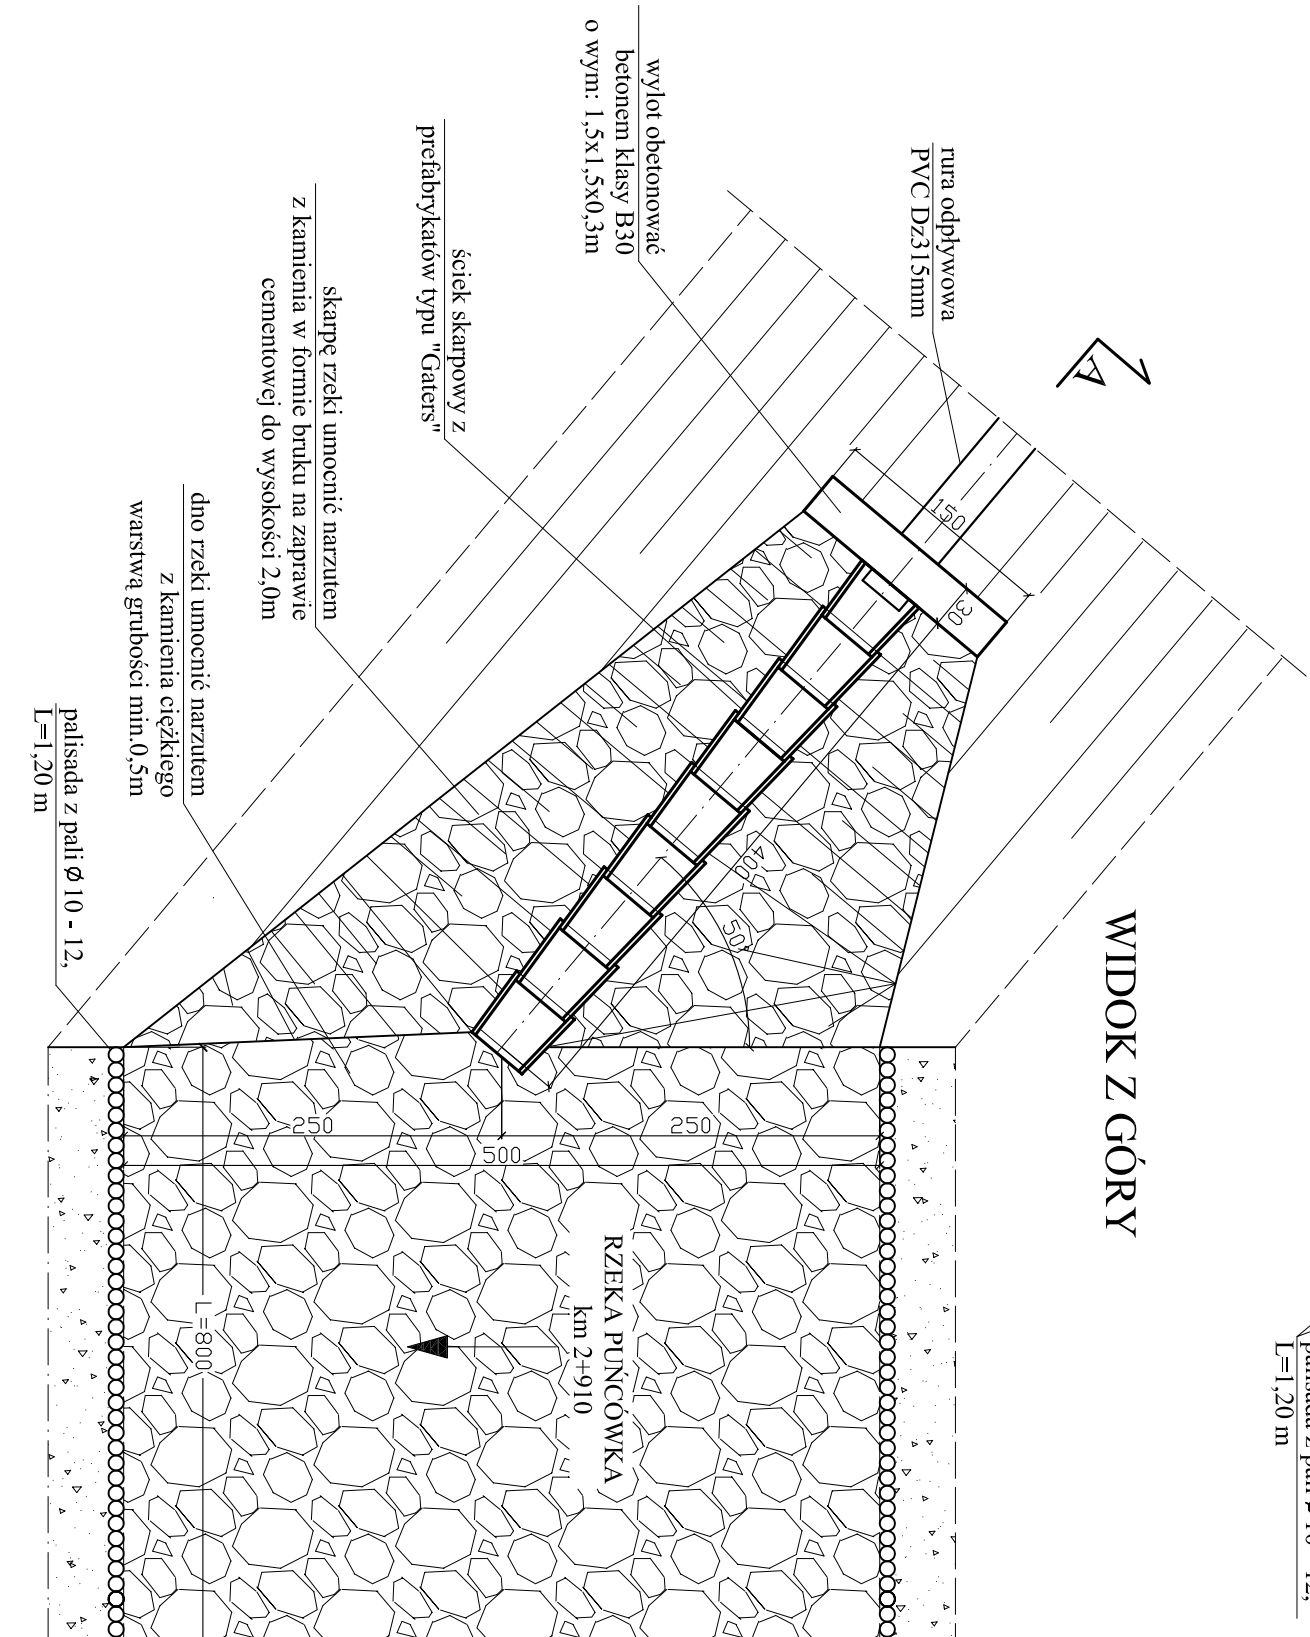

HADSA SC Antoni Dyda, Anna Hanus Dyda		43-440 Ustron ul.Daszyńskiego 19	tel/fax: 033/854 2575
INWESTOR:			
GINNA GOLESZÓW 43-440 Goleiszów ul. 1 Maja 5			
ZADANIE:		SKALA:	
BUDOWA KANALIZACJI DESZCZOWEJ W PUNKCOWIE GMINA GOLESZÓW		1 : 50	
TEMAT RYS.:		DATA:	
UMOCNIENIE WYLOTU BRZEG. DO RZEKI PUŃCÓWKI		lipiec 2009	
PROJEKTOWAŁ:		NR RYS.: 4	
BRANŻA:		FAZA OPRACOWANIA:	
MgR inż. SYMBIA RYMOND upr.bud. SIK0721/POOS05		KANALIZACJA DESZCZOWA	
		PROJEKT BUDOWLANY	