




Przekrój A - A

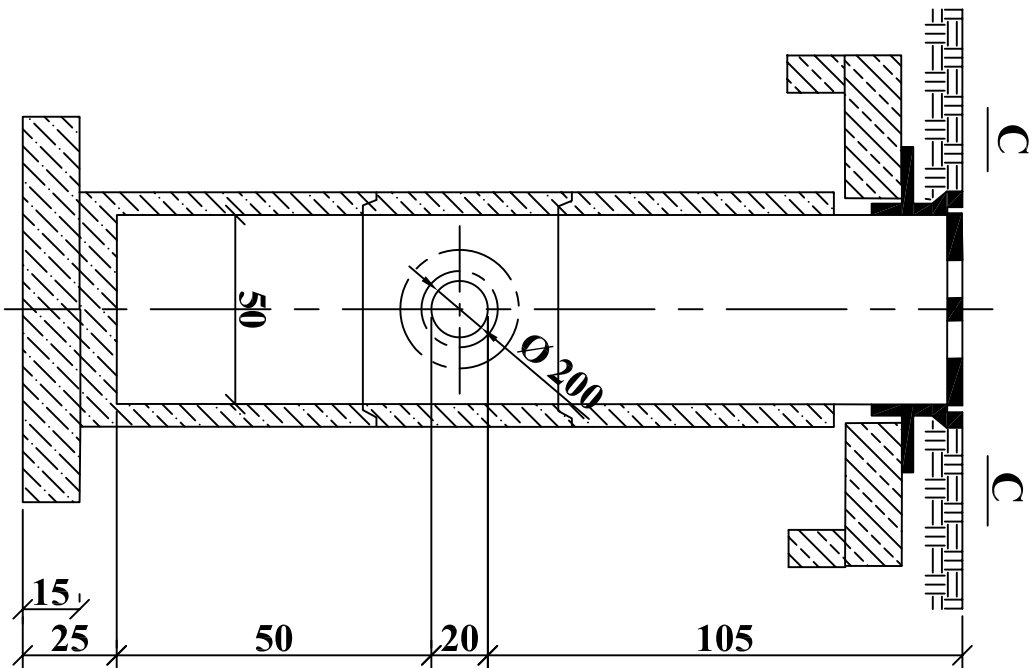

Przekrój B - B

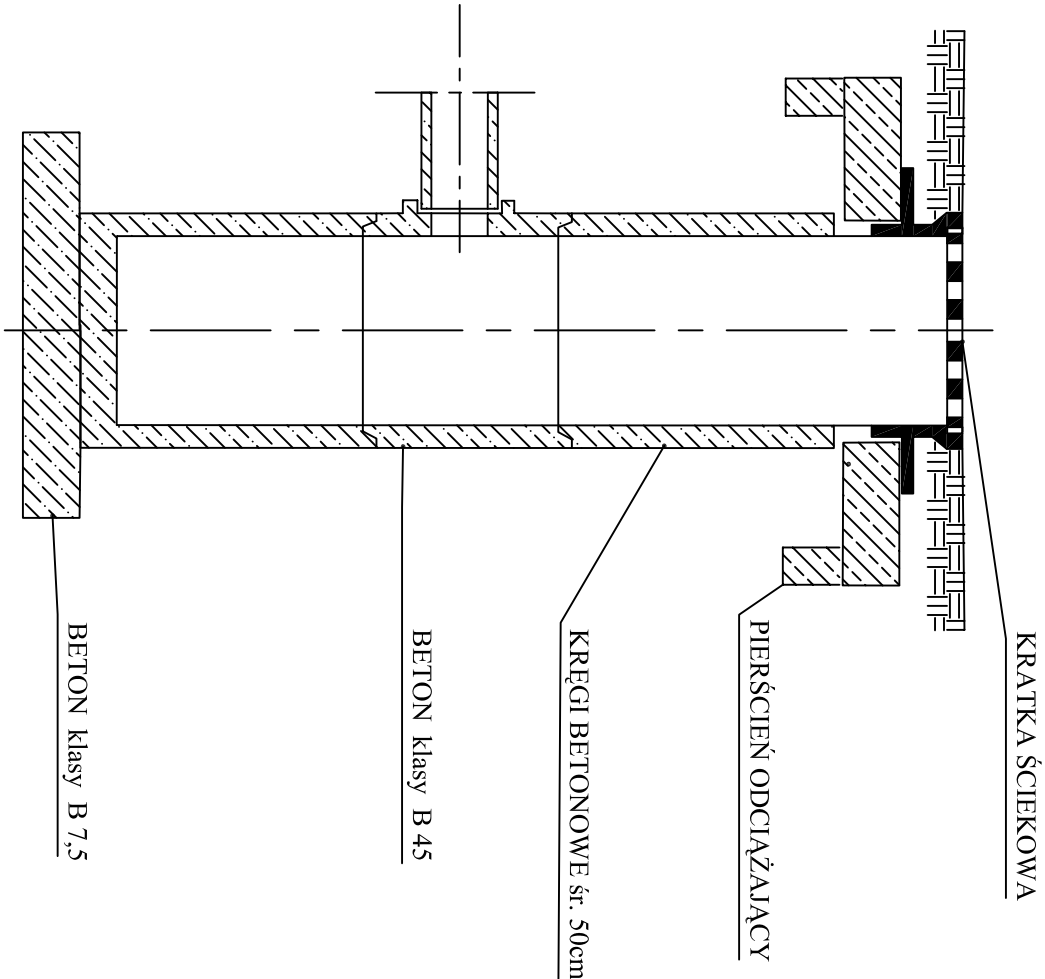

Przekrój C - C

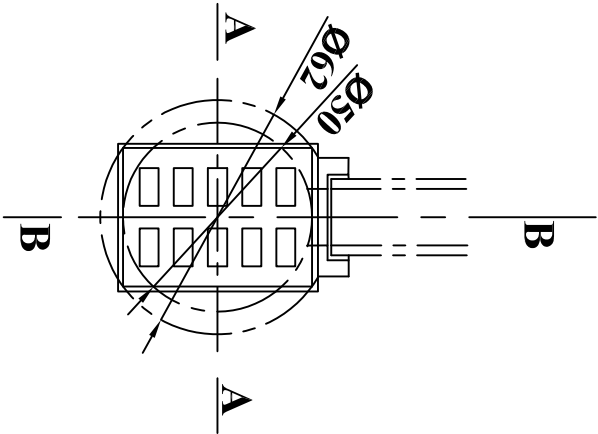

HADZA SC. Antoni Dynda, Anna Hanus Dynda		43-450 Ustron ul.Daszyskiego 19	tel/fax: 033/854 2575
INWESTOR:		GMINA GOLESZÓW	
		43-440 Goleiszów ul. 1 Maja 5	
ZADANIE:		BUDOWA KANALIZACJI DESZCZOWEJ W PUŃCOWIE GMINA GOLESZÓW	
TEMAT RYS.:		WPUST ULICZNY	SKALA: 1 : 20
PROJEKTOWAŁ:		BRANŻA:	DATA: lipiec 2009
Magr inż. Sylwia RYMOŹ		KANALIZACJA DESZCZOWA	NR RYS.: 7
upr.bud. SIK0721/P00S05		PROJEKT BUDOWLANY	