

UCHWAŁA NR XXXV/288/09

RADY GMINY GOLESZÓW

z dnia 28 października 2009 r.

w sprawie zmiany uchwały Nr XVII/132/08 z dnia 27 lutego 2008 r.

Na podstawie art. 18 ust.2 pkt 15 ustawy z dnia 8 marca 1990 roku o samorządzie gminnym (Dz. U. z 2001 r. Nr 142, poz. 1591 z późn. zm.) i art. 14 ust. 1 i 2 ustawy z dnia 27 marca 2003 roku o planowaniu i zagospodarowaniu przestrzennym (Dz. U. z 2003 r. Nr 80 poz. 717 z późn. zm.) Rada Gminy Goleszów postanawia:

§ 1. Zmienić uchwałę Rady Gminy Nr XVII/132/08 z dnia 27 lutego 2008 r. w sprawie przystąpienia do sporządzania miejscowego planu zagospodarowania przestrzennego wsi Dzięgielów, w ten sposób, że w miejsce dotychczasowego załącznika graficznego nr 1 do uchwały, wprowadzić nowe załączniki graficzne stanowiące załączniki nr 1, nr 2, nr 3 i nr 4, do niniejszej uchwały.

§ 2. Wykonanie uchwały powierzyć Wójtowi Gminy.

§ 3. Uchwała wchodzi w życie z dniem podjęcia.

Przewodniczący Rady Gminy

Jerzy Szalbot

Załącznik nr 1

do Uchwały Nr XXXV/288/09

Rady Gminy Goleszów

z dnia 28 października 2009 r.

sporządzony na wyrysie z planu przyjętego uchwałą Nr XLI/347/2002 Rady Gminy w Goleszowie z dnia 27 sierpnia 2002 w sprawie miejscowego planu zagospodarowania przestrzennego Sołectwa Dziegielów, opublikowaną w dniu 6 lutego 2003 r. w Dzienniku Urzędowym Województwa Śląskiego Nr 5 poz. 215.

Skala 1:10 000



Obszar panu A - uporządkowanie zapisów oraz rysunku.

Załącznik nr 2


do Uchwały Nr XXXV/288/09

Rady Gminy Goleszów

z dnia 28 października 2009 r.

sporządzony na wyrysie z planu przyjętego uchwałą Nr XLI/347/2002 Rady Gminy w Goleszowie z dnia 27 sierpnia 2002 w sprawie miejscowego planu zagospodarowania przestrzennego Sołectwa Dziegielów, opublikowaną w dniu 6 lutego 2003 r. w Dzienniku Urzędowym Województwa Śląskiego Nr 5 poz. 215.

Skala 1:10 000

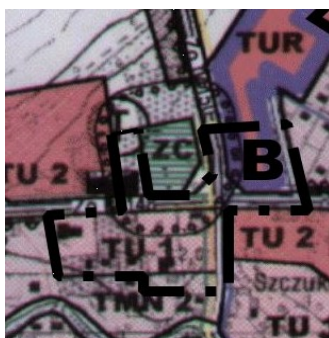

Obszar planu B - uporządkowanie zapisów oraz rysunku.


Załącznik nr 3

do Uchwały Nr XXXV/288/09

Rady Gminy Goleszów

z dnia 28 października 2009 r.


sporządzony na wyrysie z planu przyjętego uchwałą Nr XLI/347/2002 Rady Gminy w Goleszowie z dnia 27 sierpnia 2002 w sprawie miejscowego planu zagospodarowania przestrzennego Sołectwa Dziegielów, opublikowaną w dniu 6 lutego 2003 r. w Dzienniku Urzędowym Województwa Śląskiego Nr 5 poz. 215
Skala 1:10 000

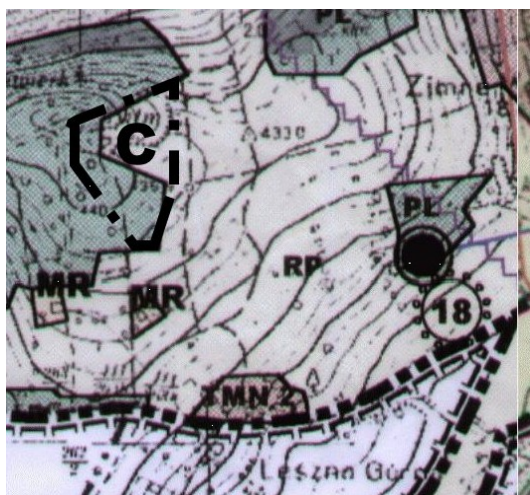

Obszar planu C - uporządkowanie zapisów oraz rysunku.

Załącznik nr 4
do Uchwały Nr XXXV/288/09
Rady Gminy Goleszów
z dnia 28 października 2009 r.

sporządzony na wyrzucie z planu przyjętego uchwałą Nr XLI/347/2002 Rady Gminy w Goleszowie z dnia 27 sierpnia 2002 w sprawie miejscowego planu zagospodarowania przestrzennego Sołectwa Dzięgiełłów, opublikowaną w dniu 6 lutego 2003 r. w Dzienniku Urzędowym Województwa Śląskiego Nr 5 poz. 215
Skala 1:10 000

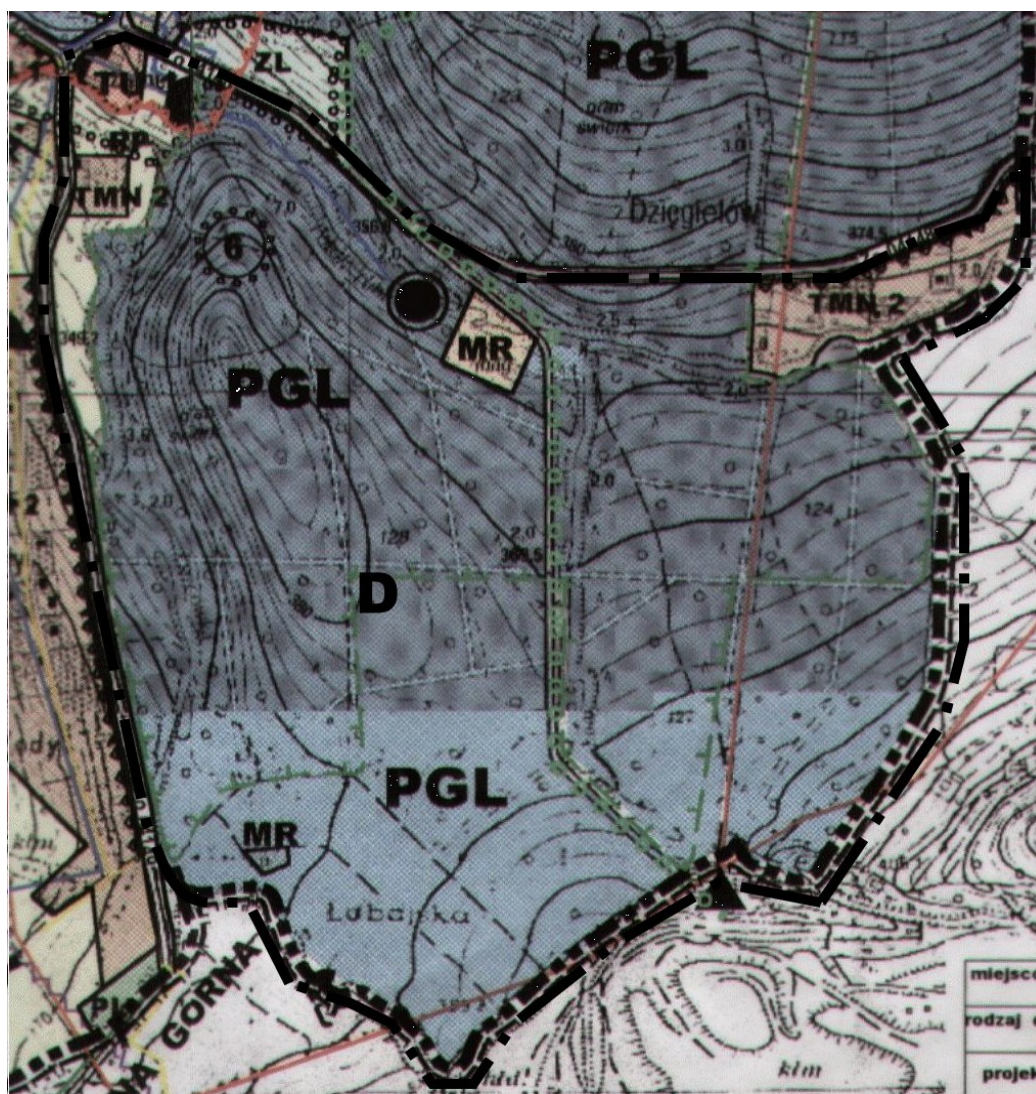

Obszar planu D- uporządkowanie zapisów oraz rysunku.