


Inwentaryzacja obiektu mostowego na rzece Bobrówka

miejsowości Bażanowice ul. Kościelna nr 609 0385 - przekrój poprzeczny

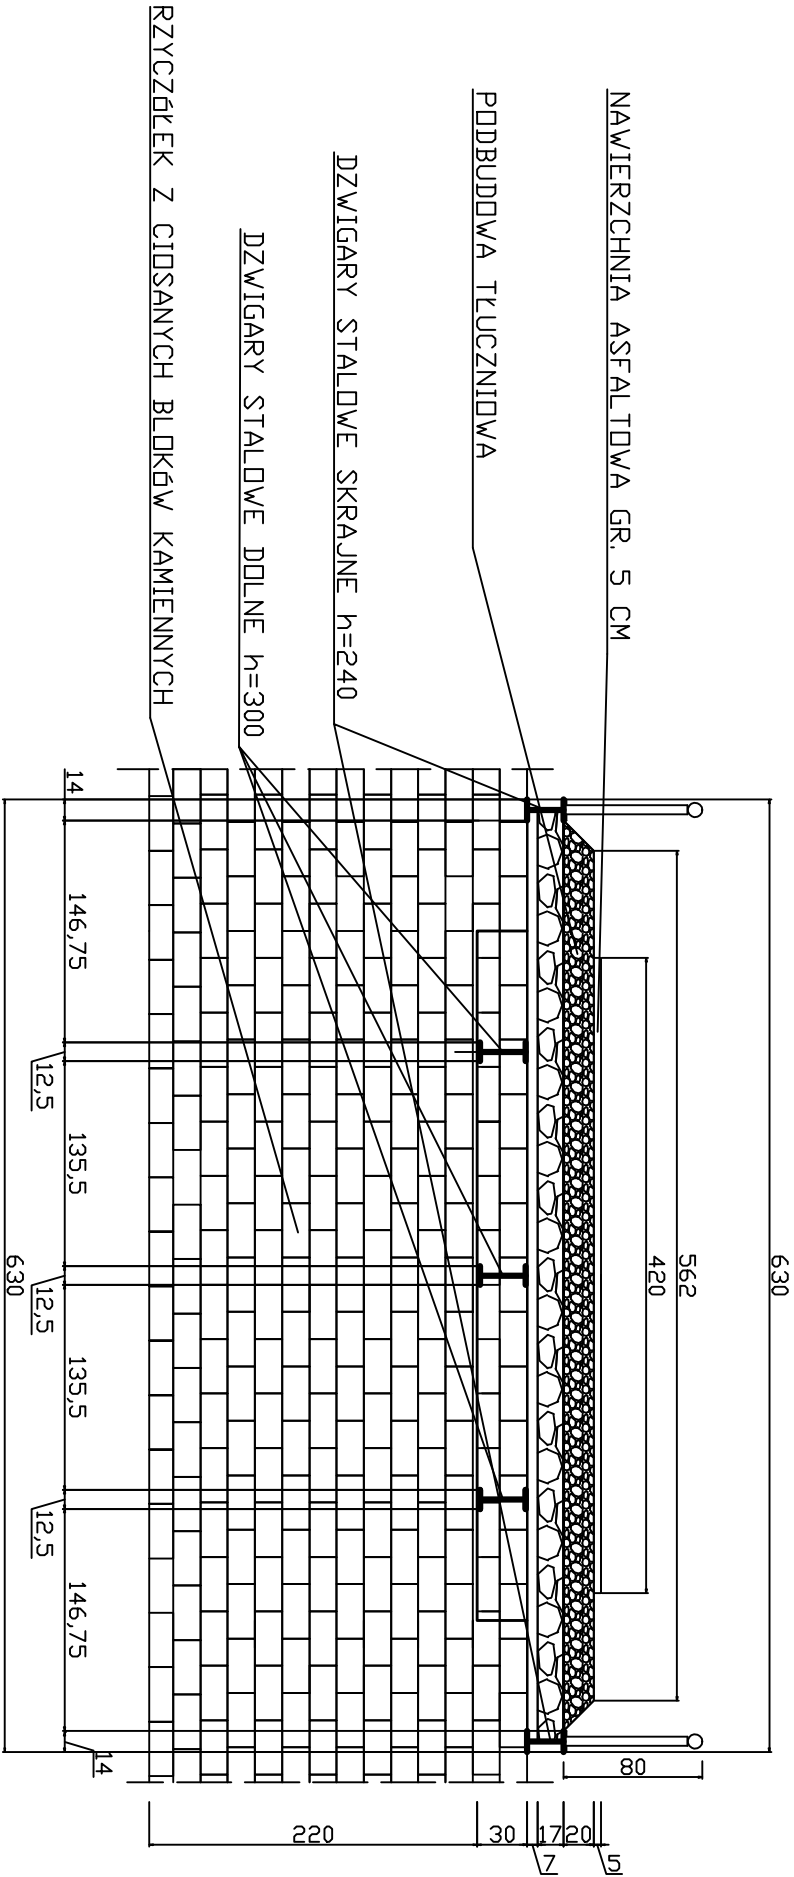

Miejscowości: Bażanowice		Inwestor: Gmina Goleiszów	
Dłekt: Inwentaryzacja obiektu mostowego na rzece Bobrówka w miejscowości Bażanowice ul. Kościelna nr 609 0385		Temat: Projekt remontu obiektu mostowego	
Projektował:	Mgr inż. Lech Marcisz	Treść rysunku:	Lokalizacja: Bażanowice
Asystent:	Maria Sikora	Przekrój poprzeczny	Skala: 1:50 Sierpień 2010