


Inwentaryzacja obiektu mostowego na rzece Bobrówka
w miejscowości Bażanowice ul. Kościelna nr 609 0385 - rzut poziomy

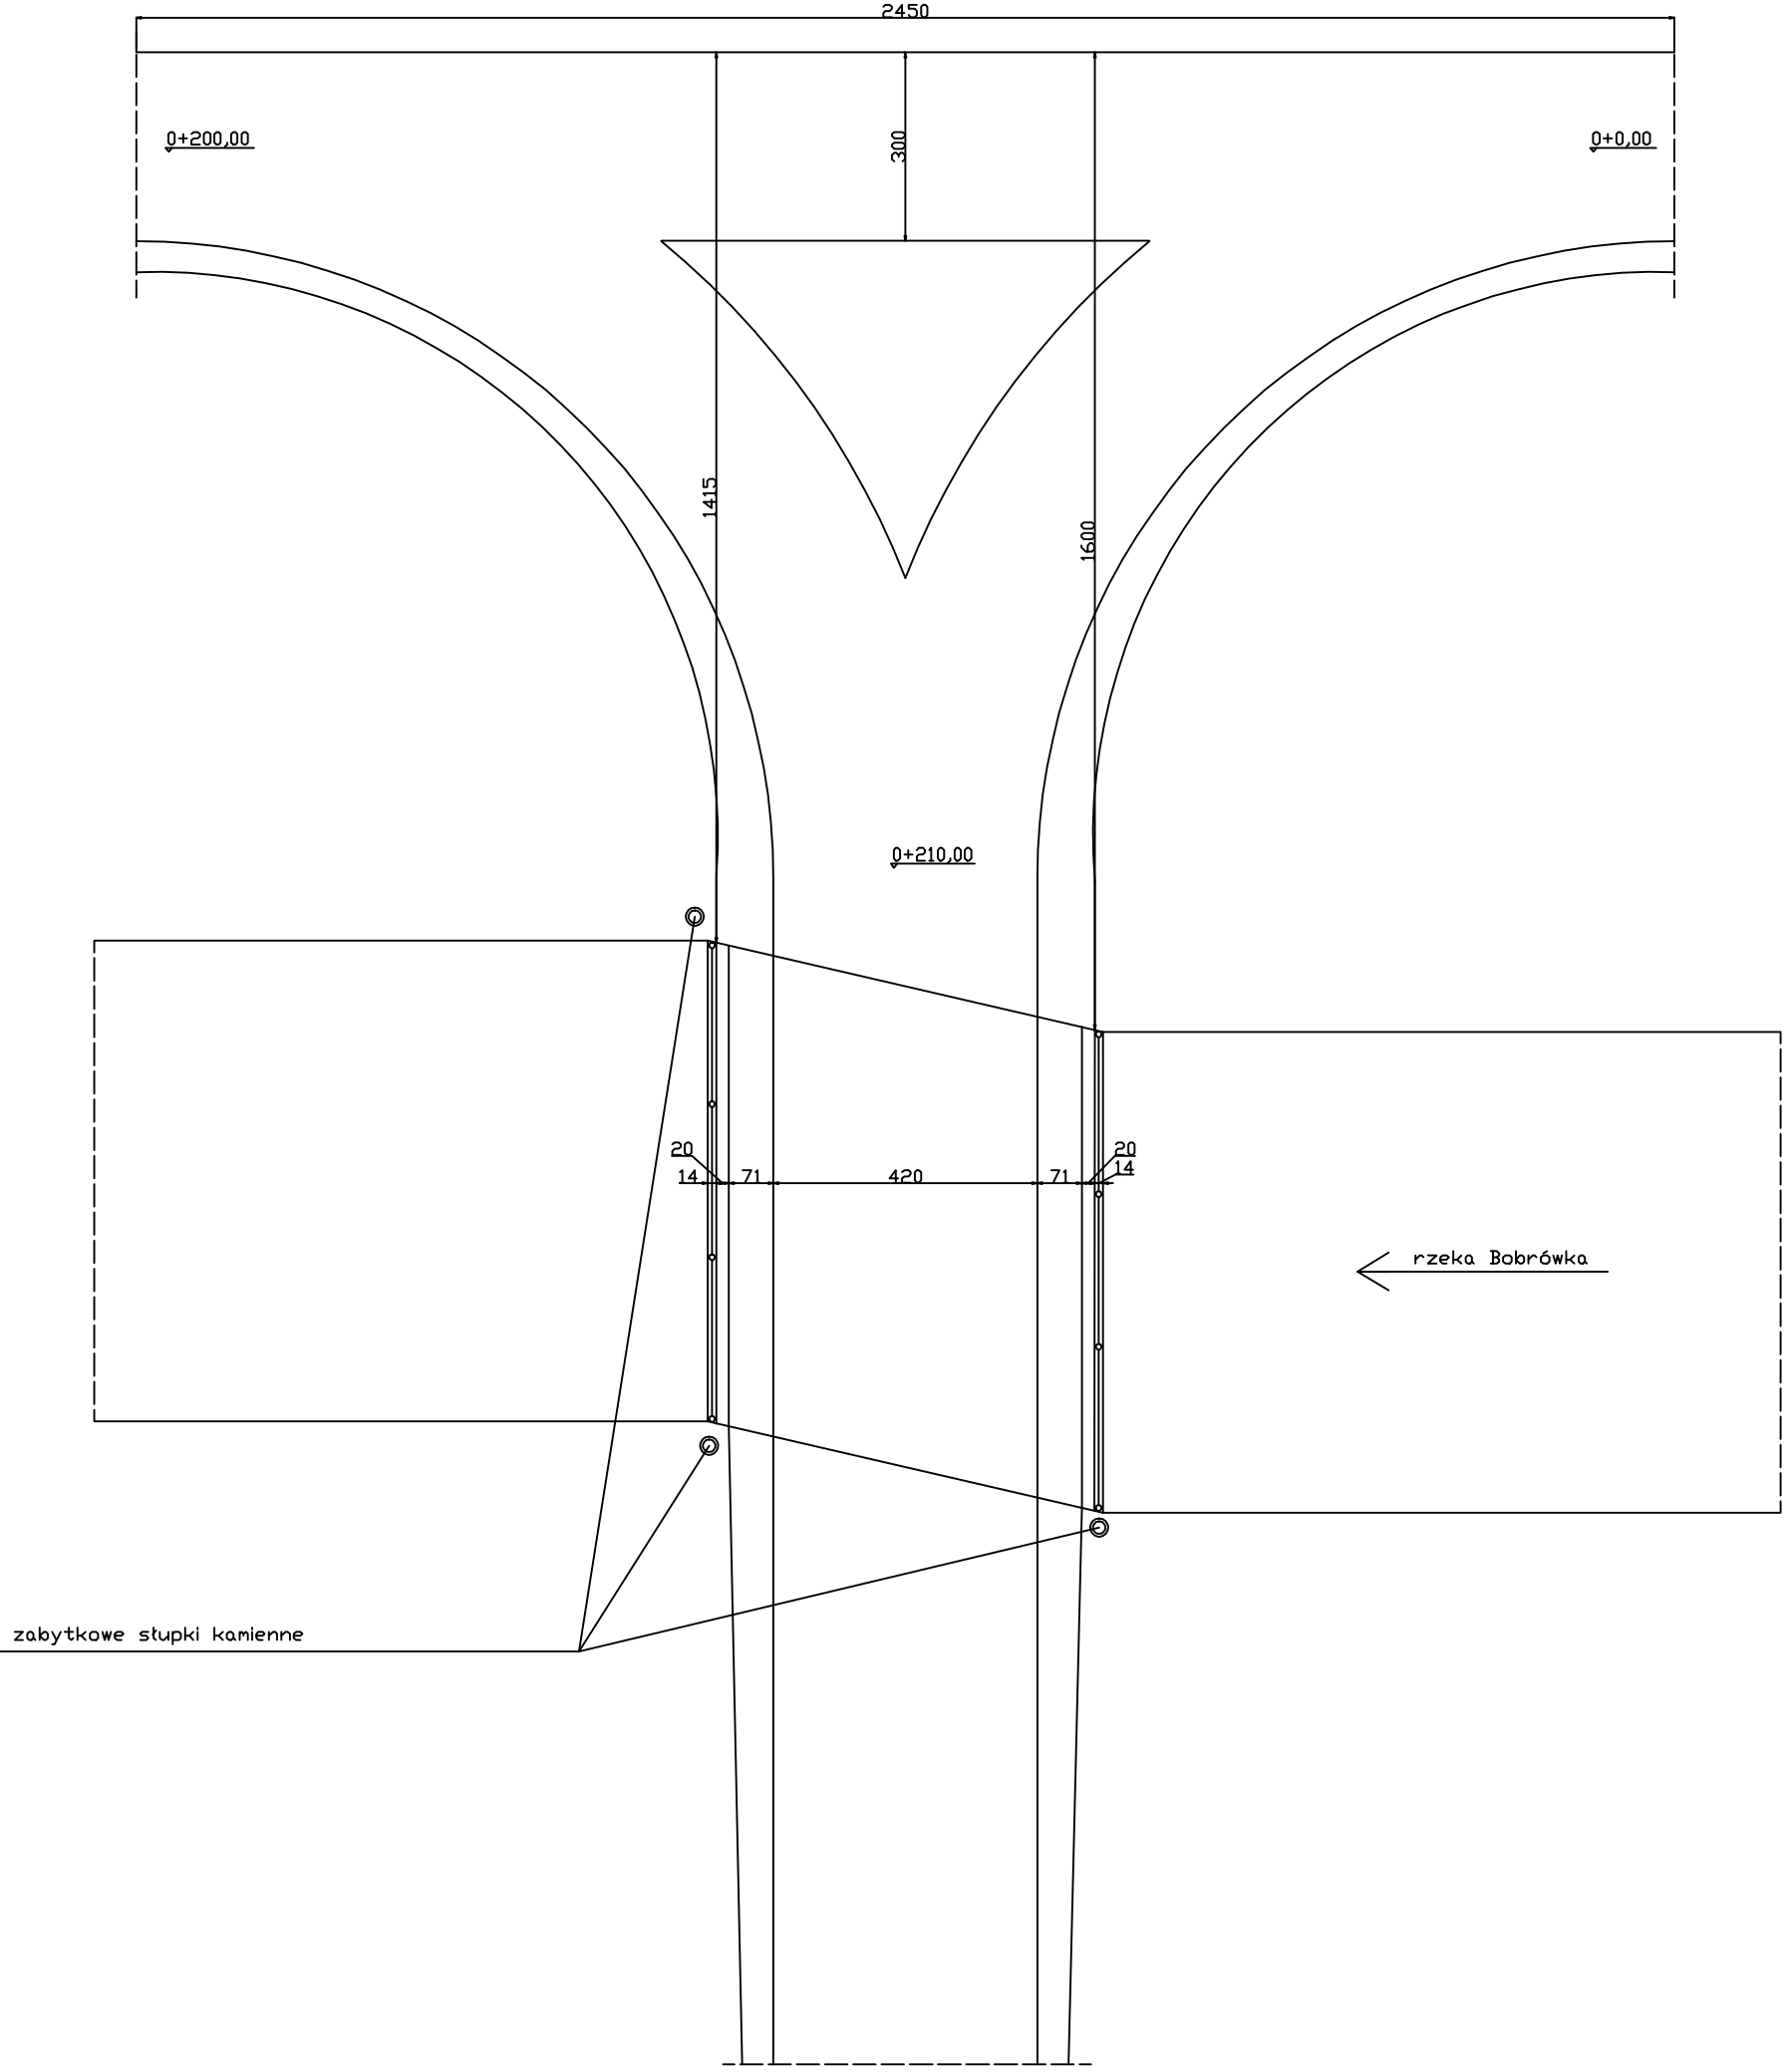

Miejscowość: Bażanowice		Inwestor: Gmina Goleiszów	
Objekt: Inwentaryzacja obiektu mostowego na rzece Bobrówka w miejscowości Bażanowice ul. Kościelna nr 609 0385		Temat: Inwentaryzacja obiektu mostowego	
Projektował:	Mgr inż. Lech Marcisz	Treść rysunku: Rzut poziomy	Lokalizacja: Bażanowice
Asystent:	Maria Sikora		Skala: 1:50 Sierpień 2010