


PRZEKRÓJ A-A, SKALA 1:20

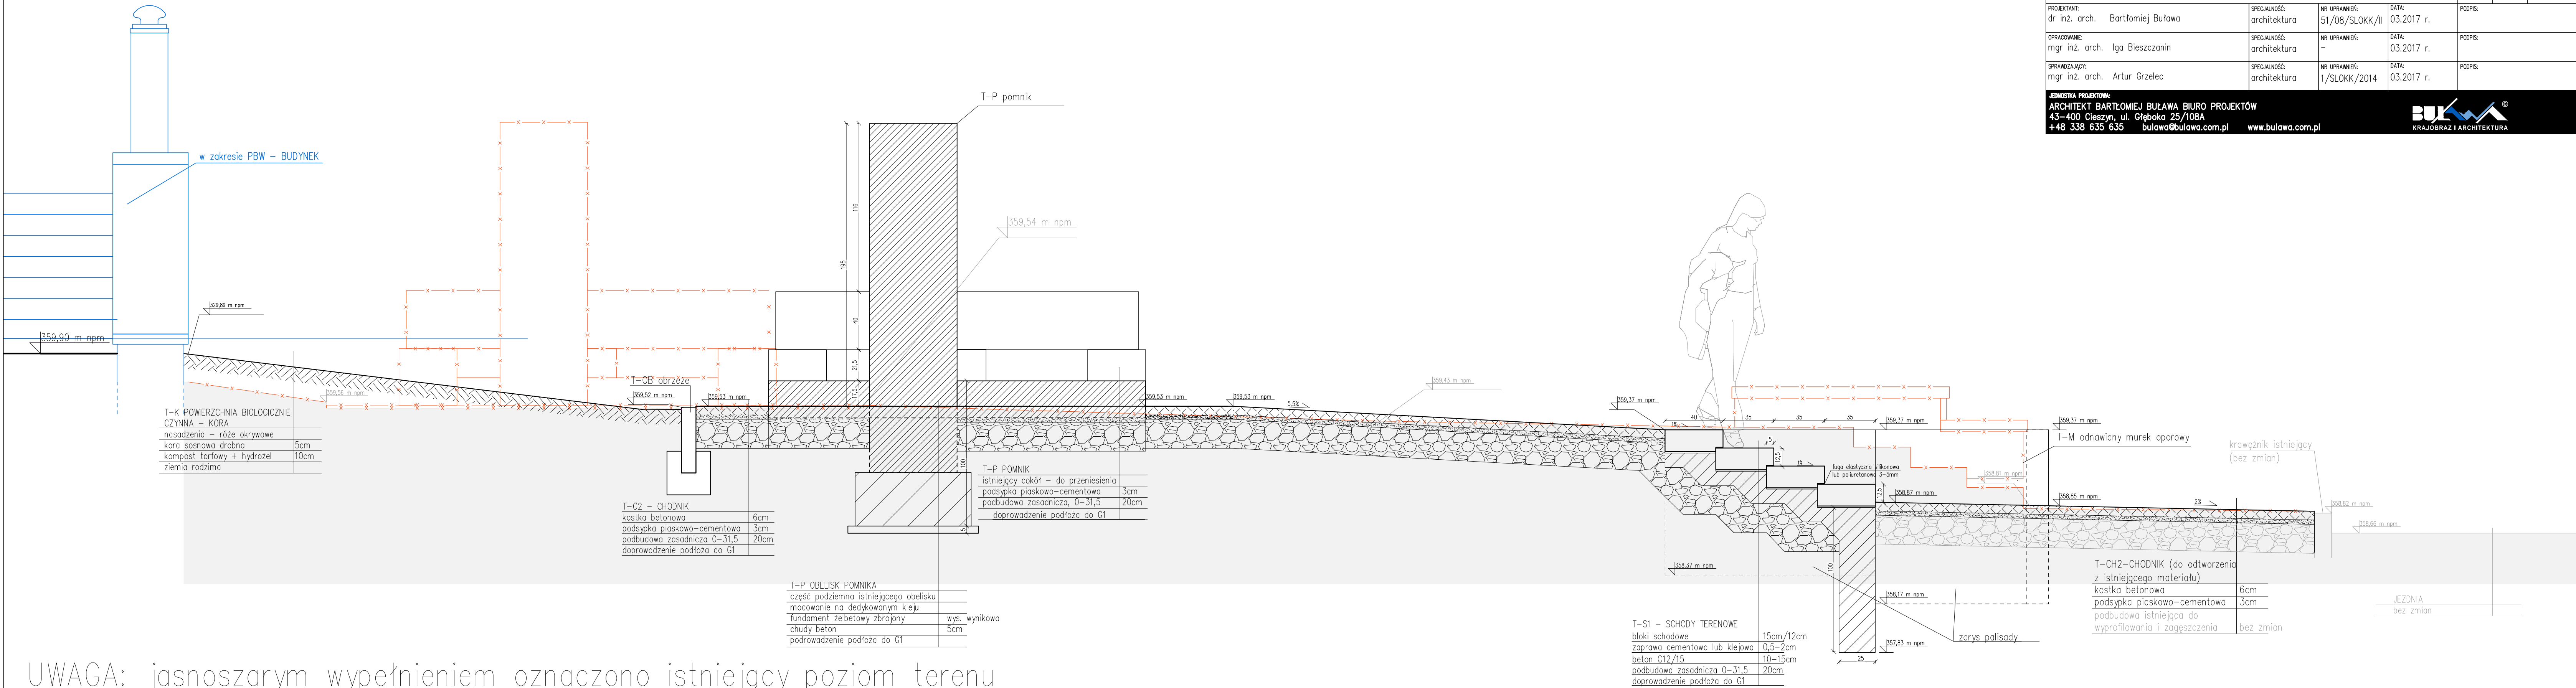

UWAGA: jasnoszarym wypełnieniem oznaczono istniejący poziom terenu

NINIEJSZY PROJEKT, JAKO UTWÓR, JEST OBJĘTY OCHRONĄ PRAWA AUTORSKEGO I PRAW POKREWNYCH ©

NAZWA ZAMIERZENIA BUDOWLANEGO – TREŚĆ DOKUMENTACJI PROJEKTOWEJ:  
Modernizacja budynku Urzędu Gminy w Goleśzowie wraz z zagospodarowaniem terenu w zakresie:  
–zagospodarowanie terenu z odnowieniem murków oporowych i schodów terenowych,  
–mala architektura(trzy maszty flagowe, słup ogłoszeniowy, zmiana lokalizacji pomnika ofiar hitleryzmu),  
–odnowienie schodów zewnętrznych przy budynku,  
–wymiana pokrycia i zużytych elementów dachu,  
–wymiana tynków i malowanie elewacji budynku,  
–przebudowa wraz z remontem dróg publicznych.

INWESTOR:  
Gmina Goleśzów, ul. 1 Maja 5, 43-440 Goleśzów

LOKALIZACJA ZAMIERZENIA BUDOWLANEGO:  
ul. 1 Maja 5, 43-440 Goleśzów

NUMERY DZIAŁEK:  
90/4, 90/5, 3658/1

RODZAJ DOKUMENTACJI PROJEKTOWEJ:  
PROJEKT BUDOWLANO– WYKONAWCZY

TYTUŁ RYSUNKU:  
**PRZEKRÓJ A-A**

EDYCJA:  
**20**

SKALA:  
**1:20**

NR RYSUNKU:  
**T3**

PROJEKTANT:  
dr inż. arch. Bartłomiej Buława

SPECJALNOŚĆ:  
architektura

NR UPRAWNIENI:  
51/08/SLOKK/II

DATA:  
03.2017 r.

PODPIIS:

OPRACOWANIE:  
mgr inż. arch. Iga Bieszczanin

SPECJALNOŚĆ:  
architektura

NR UPRAWNIENI:  
–

DATA:  
03.2017 r.

PODPIIS:

SPRZĄDAJĄCY:  
mgr inż. arch. Artur Grzelec

SPECJALNOŚĆ:  
architektura

NR UPRAWNIENI:  
1/SLOKK/2014

DATA:  
03.2017 r.

PODPIIS:

**JEDNOSTKA PROJEKTOWA:**  
**ARCHITEKT BARTŁOMIEJ BUŁAWA BIURO PROJEKTÓW**  
43-400 Cieszyń, ul. Głęboka 25/108A  
+48 338 635 635    bulawa@bulawa.com.pl    www.bulawa.com.pl

