


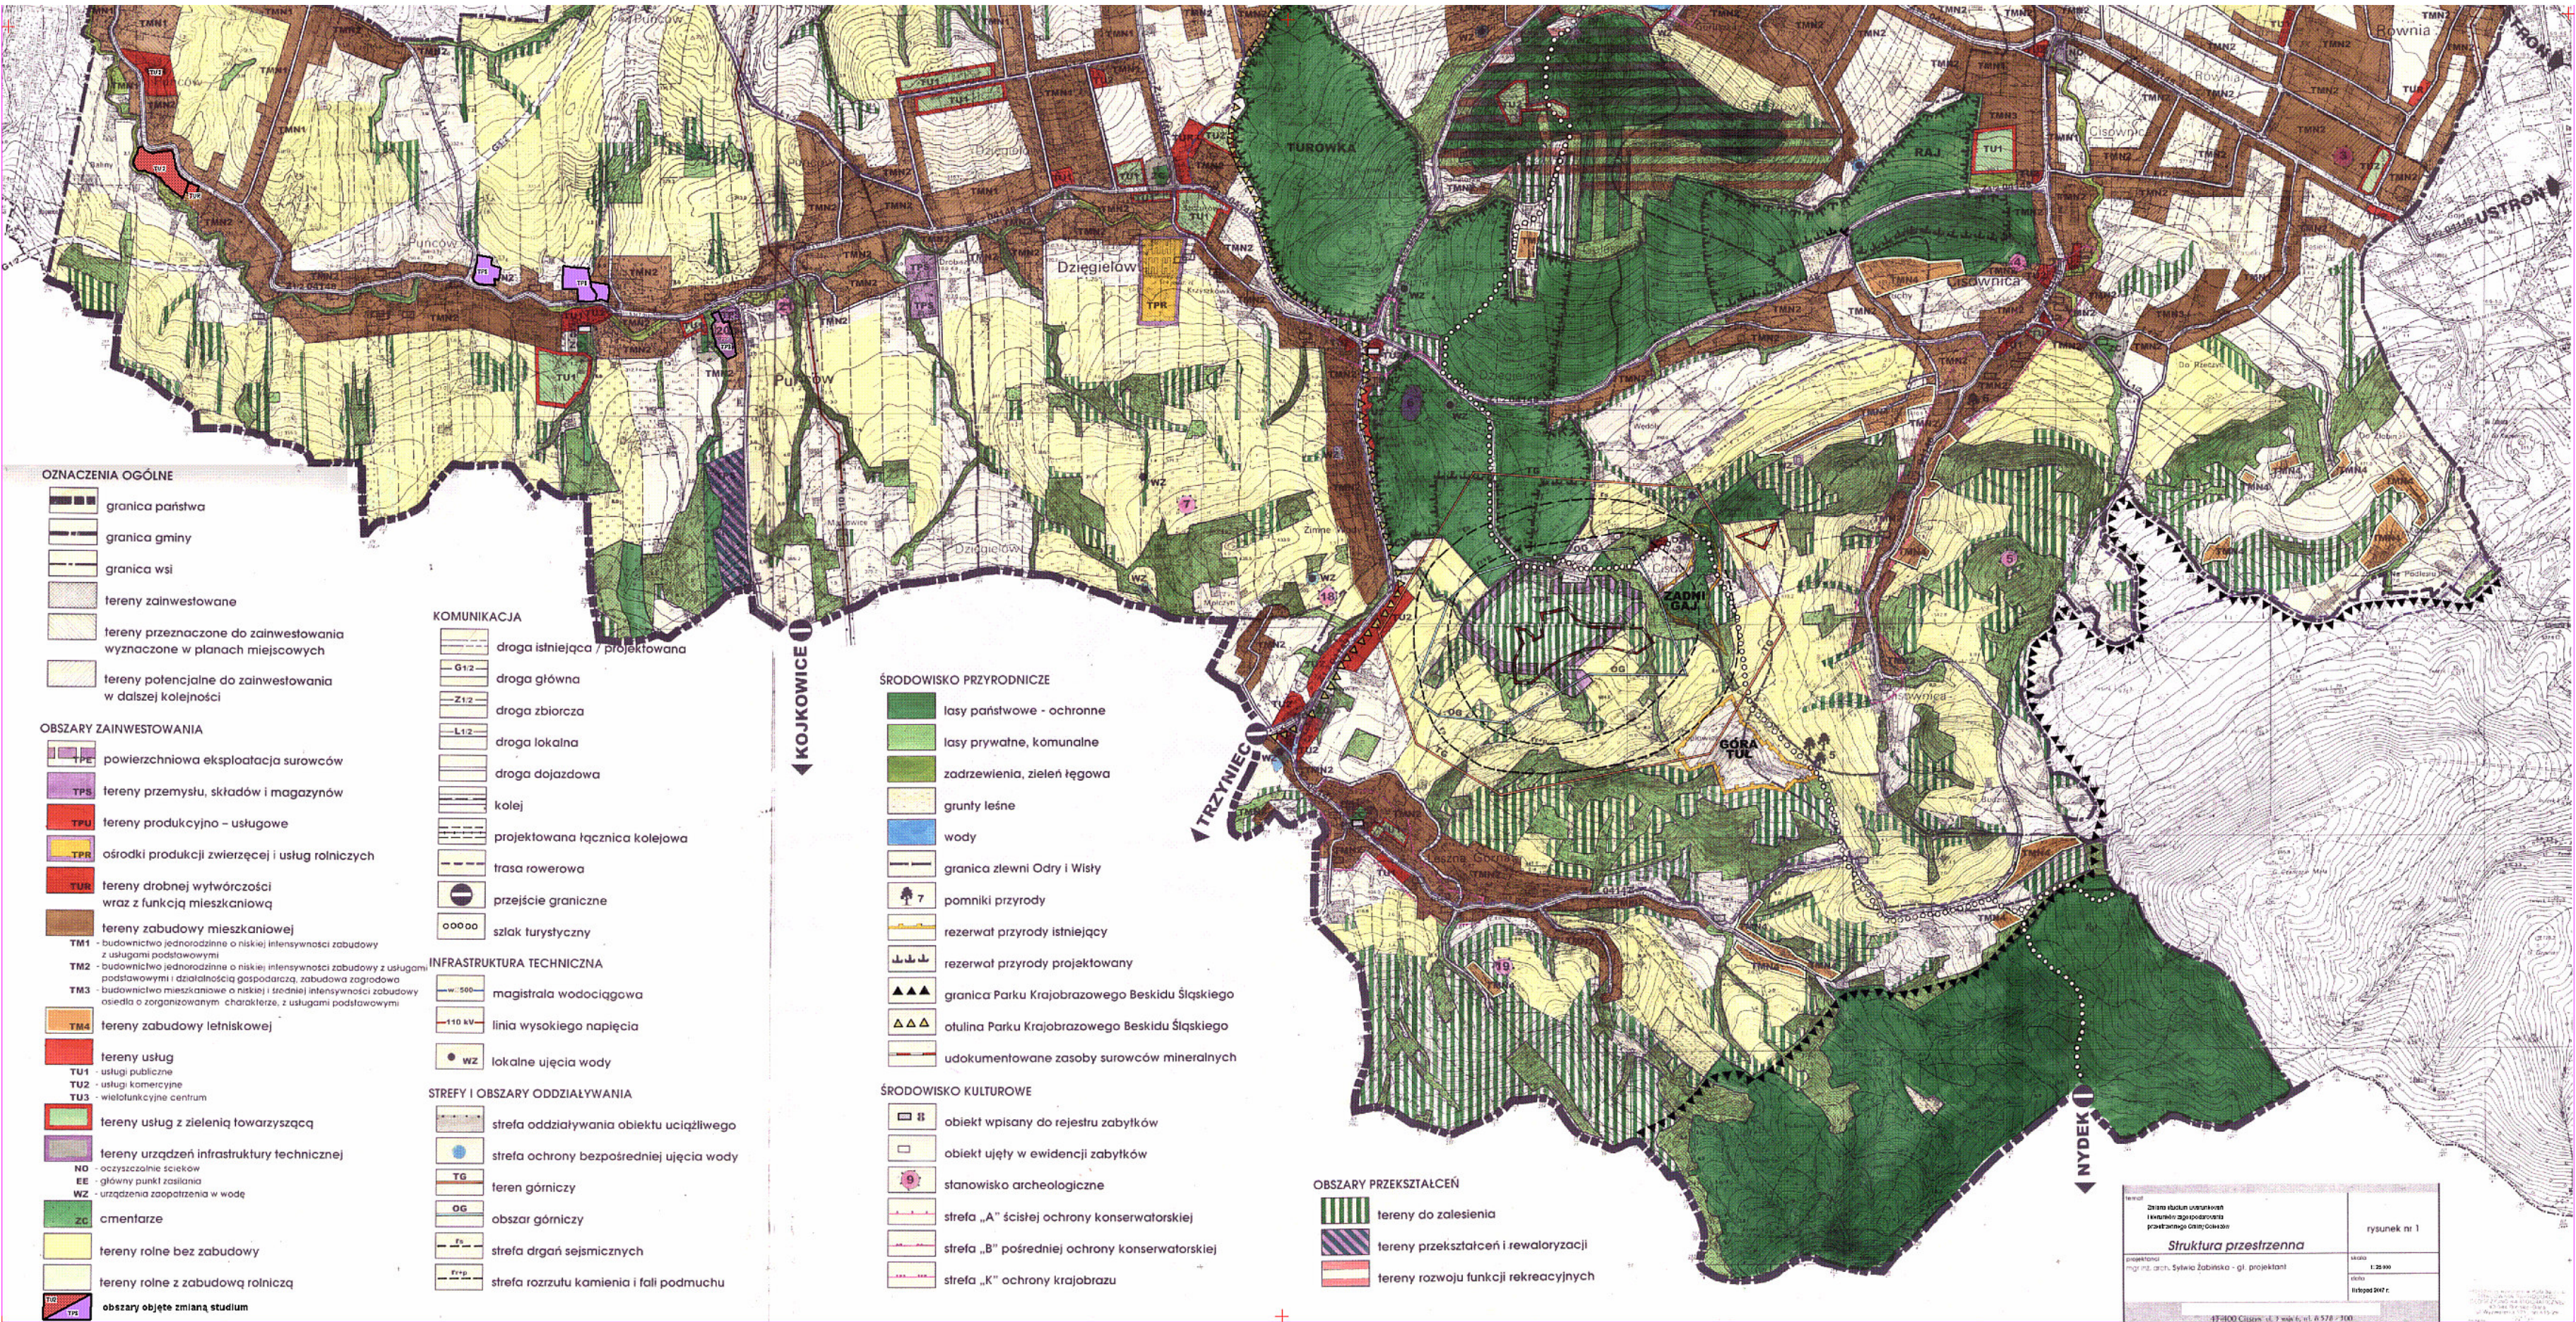

OZNACZENIA OGÓLNE

- granicza państwa
- granicza gminy
- granicza wsi
- tereny zainwestowane
- tereny przeznaczone do zainwestowania wyznaczone w planach miejscowych
- tereny potencjalne do zainwestowania w dalszej kolejności

OBSZARY ZAINWESTOWANIA

- TPC powierzchnia eksploatacja surowców
- TPS tereny przemysłu, składów i magazynów
- TPU tereny produkcyjno - usługowe
- TPR ośrodki produkcji zwierzęcej i usług rolniczych
- TUR tereny drobnej wytwórczości wraz z funkcją mieszkaniową
- tereny zabudowy mieszkaniowej
 - TM1 - budownictwo jednorodzinne o niskiej intensywności zabudowy z usługami podstawowymi
 - TM2 - budownictwo jednorodzinne o niskiej intensywności zabudowy z usługami podstawowymi i działalnością gospodarczą, zabudowa zagrodowa
 - TM3 - budownictwo mieszkaniowe o niskiej i średniej intensywności zabudowy osiedla o zorganizowanym charakterze, z usługami podstawowymi
 - TM4 - tereny zabudowy letniskowej
- tereny usług
 - TU1 - usługi publiczne
 - TU2 - usługi komercyjne
 - TU3 - wielofunkcyjne centrum
- tereny usług z zielenią towarzyszącą
- tereny urządzeń infrastruktury technicznej
 - NO - oczyszczalnie ścieków
 - EE - główny punkt zaopatrzenia
 - WZ - urządzenia zaopatrzenia w wodę
- ZG cmentarze
- tereny rolne bez zabudowy
- tereny rolne z zabudową rolniczą
- obszary objęte zmianą studium

KOMUNIKACJA

- droga istniejąca / projektowana
- G12 droga główna
- Z12 droga zbiorcza
- L12 droga lokalna
- droga dojazdowa
- kolej
- projektowana łącznica kolejowa
- trasa rowerowa
- przejście graniczne
- szlak turystyczny

INFRASTRUKTURA TECHNICZNA

- magistrala wodociągowa
- linia wysokiego napięcia
- lokalne ujęcia wody

STREFY I OBSZARY ODDZIAŁYWANIA

- strefa oddziaływania obiektu uciążliwego
- strefa ochrony bezpośredniej ujęcia wody
- teren górniczy
- obszar górniczy
- strefa drgań sejsmicznych
- strefa rozrzutu kamienia i fali podmuchu

ŚRODOWISKO PRZYRODNICZE

- las państwowy - ochronny
- las prywatny, komunalny
- zadrzewienia, zieleni łąkowa
- grunty leśne
- wody
- granicza zlewni Odry i Wisły
- pomniki przyrody
- rezerwat przyrody istniejący
- rezerwat przyrody projektowany
- granicza Parku Krajobrazowego Beskidu Śląskiego
- otulina Parku Krajobrazowego Beskidu Śląskiego
- udokumentowane zasoby surowców mineralnych

ŚRODOWISKO KULTUROWE

- obiekt wpisany do rejestru zabytków
- obiekt ujęty w ewidencji zabytków
- stanowisko archeologiczne
- strefa „A” ścisłej ochrony konserwatorskiej
- strefa „B” pośredniej ochrony konserwatorskiej
- strefa „K” ochrony krajobrazu

OBSZARY PRZESZTAŁCEŃ

- tereny do zalesienia
- tereny przekształceń i rewitalizacji
- tereny rozwoju funkcji rekreacyjnych

Struktura przestrzenna	rysunek nr 1
projektant	skala
mgr inż. arch. Sylwia Żobinska - gł. projektant	1:25 000
data	wykonanie
17-000 Cieplice, ul. 7 maja, ul. 6.578 / 100	