


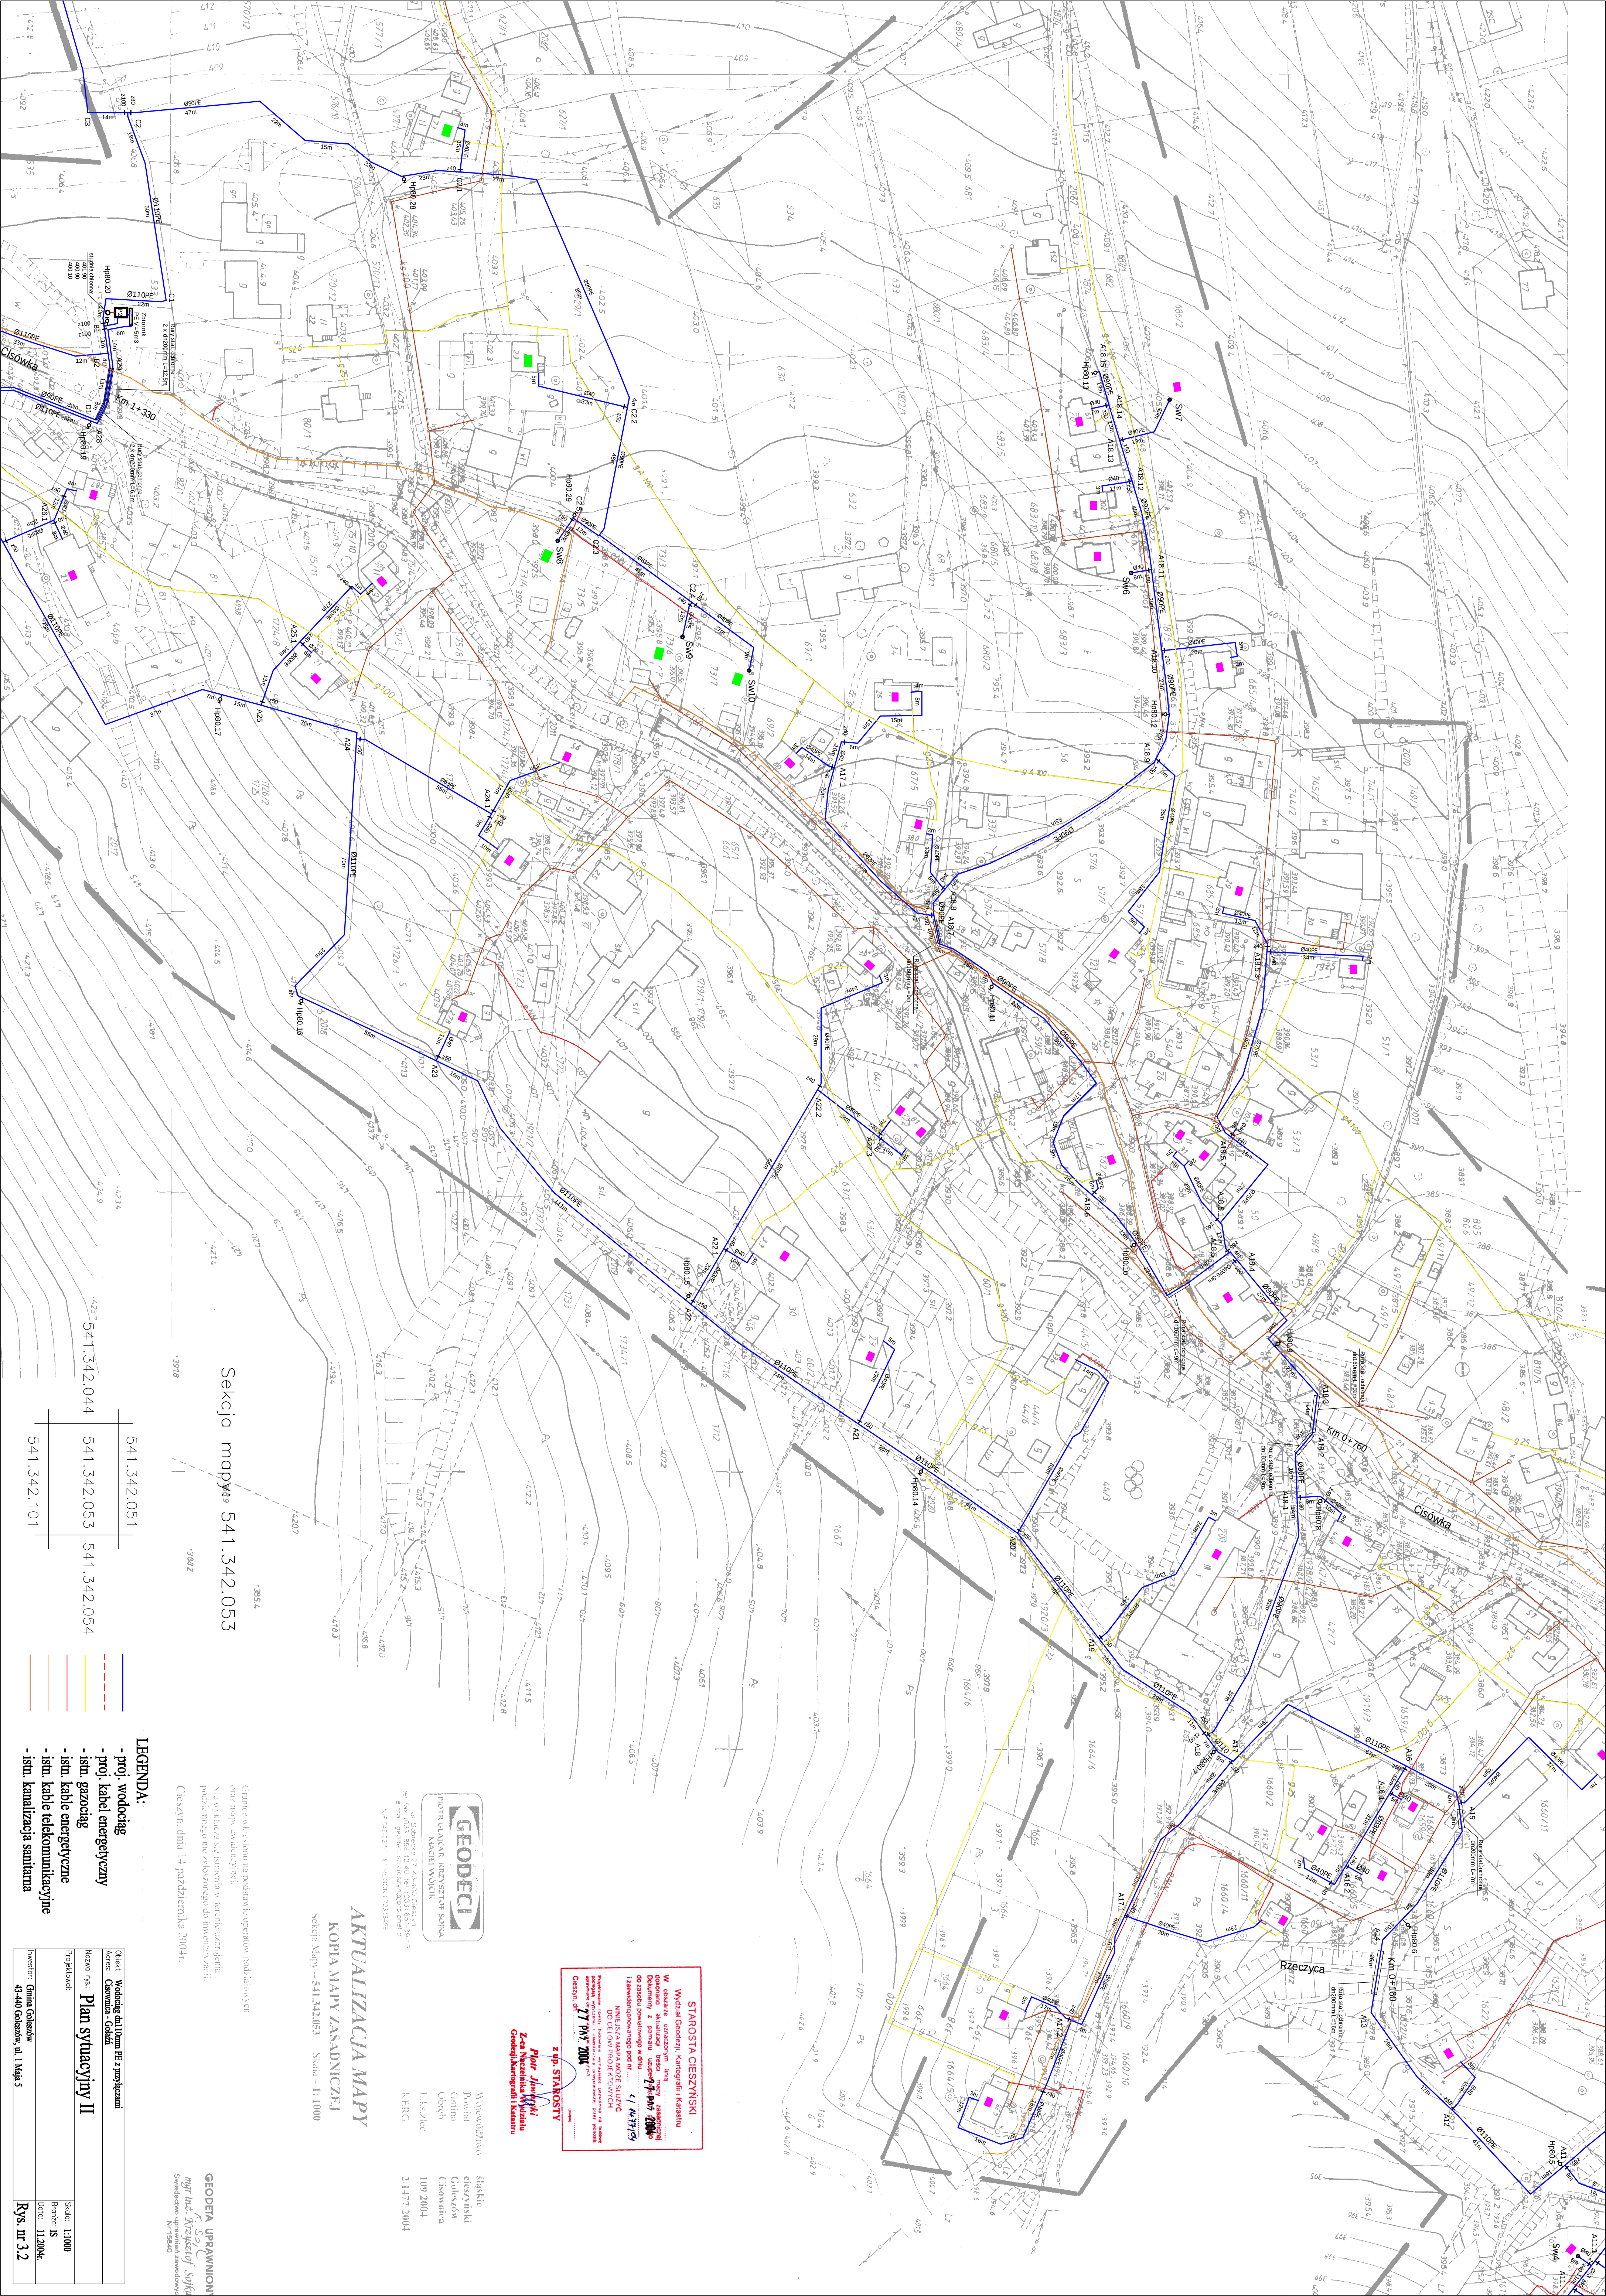

Sekcja mapy 541.342.053


541.342.051	541.342.053	541.342.054
541.342.044	541.342.101	

- LEGENDA:
- proi. wodociąg
 - proi. kabel energetyczny
 - ism. kabel energetyczne
 - ism. telekomunikacyjne
 - ism. kanalizacja sanitarna



AKTUALIZACJA MAPY
KOPIA MAPY ZASADNICZEJ
Sektor Mapy - 541.342.053 Skala - 1:1000

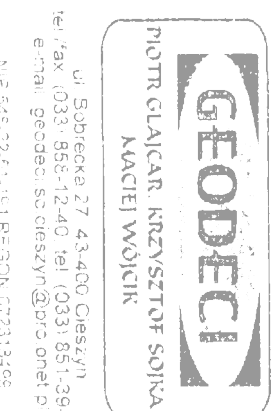



STAROSTA CIESZYŃSKI
