


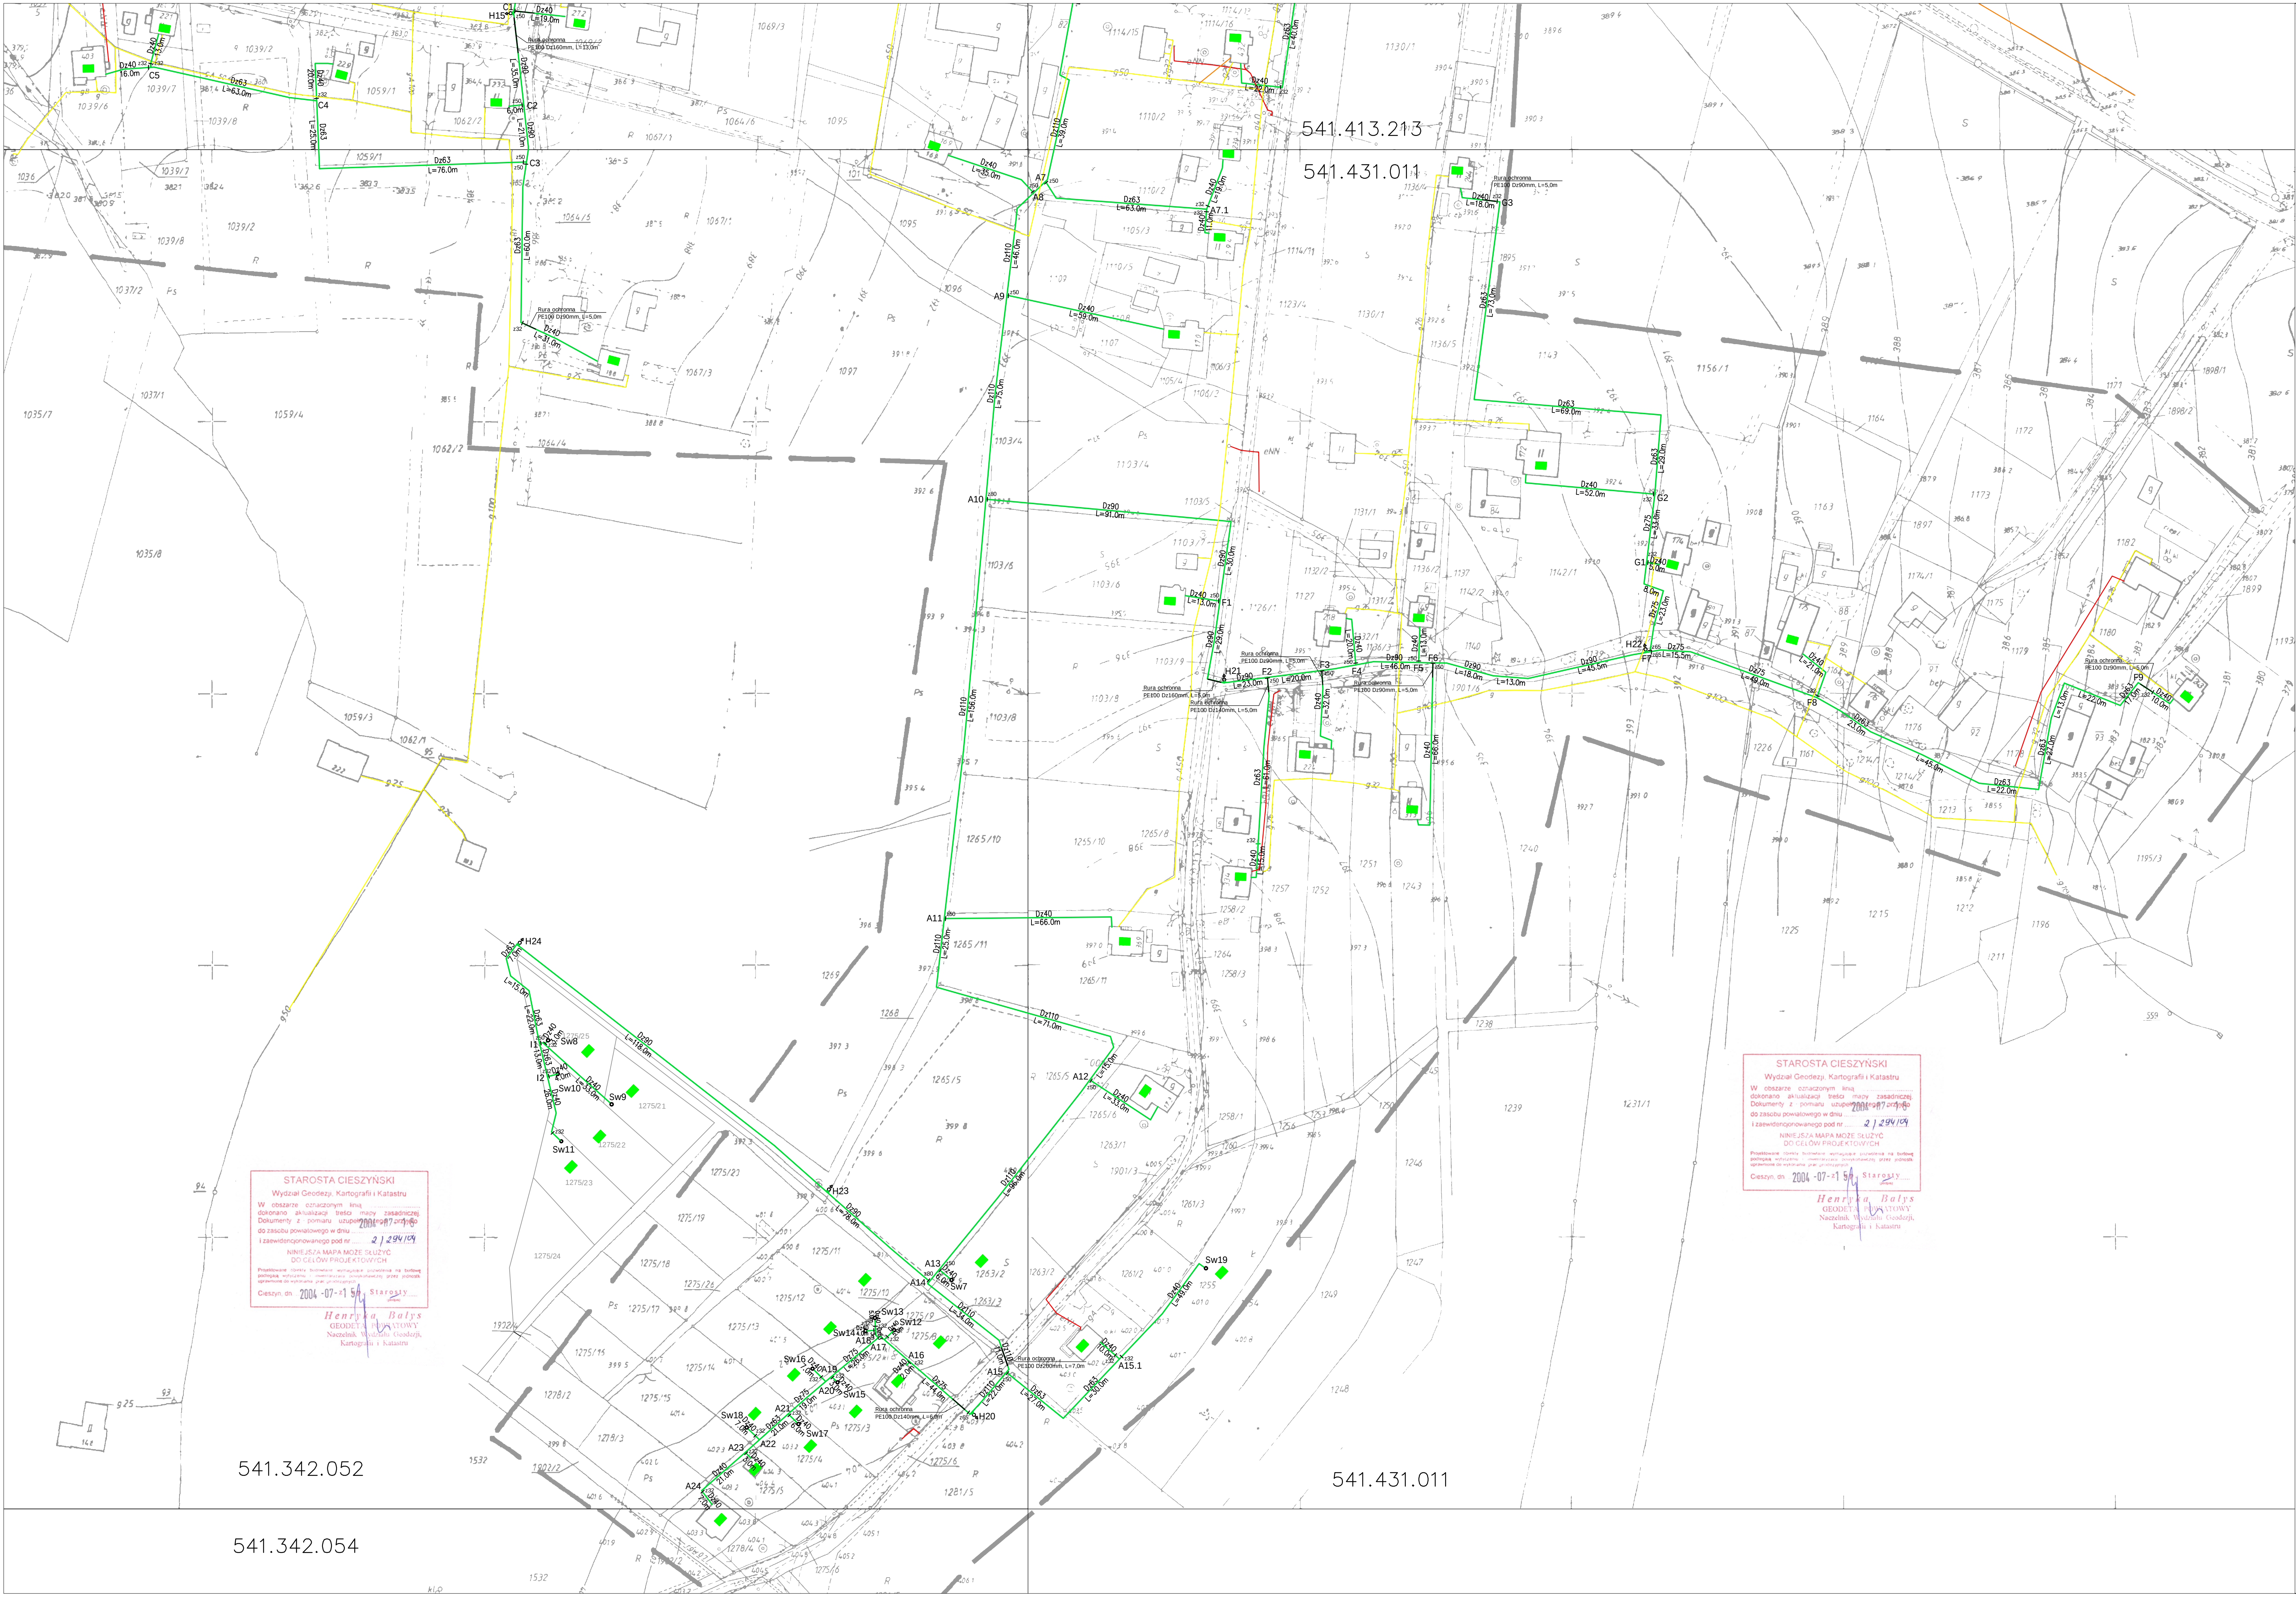

- LEGENDA:
- proj. wodociąg I STREFA
 - proj. wodociąg II STREFA
 - istniejący wodociąg dn110PCW
 - proj. kabel energetyczny
 - istn. gazociąg
 - istn. kable energetyczne
 - istn. kable telekomunikacyjne
 - proj. pompownia sieciowa ze zb. wody

Objekt: Budowa wodociągu wraz z przyłączami	
Adres: Cieszyń, do Śladów	
Nazwa rys.: Plan sytuacyjny III	
Projektant: Gmina Goleiszów	Skala: 1:1000
	Brano: IS
Inwestor: Gmina Goleiszów	Data: 10.2005r.
	Rys. nr 3.3