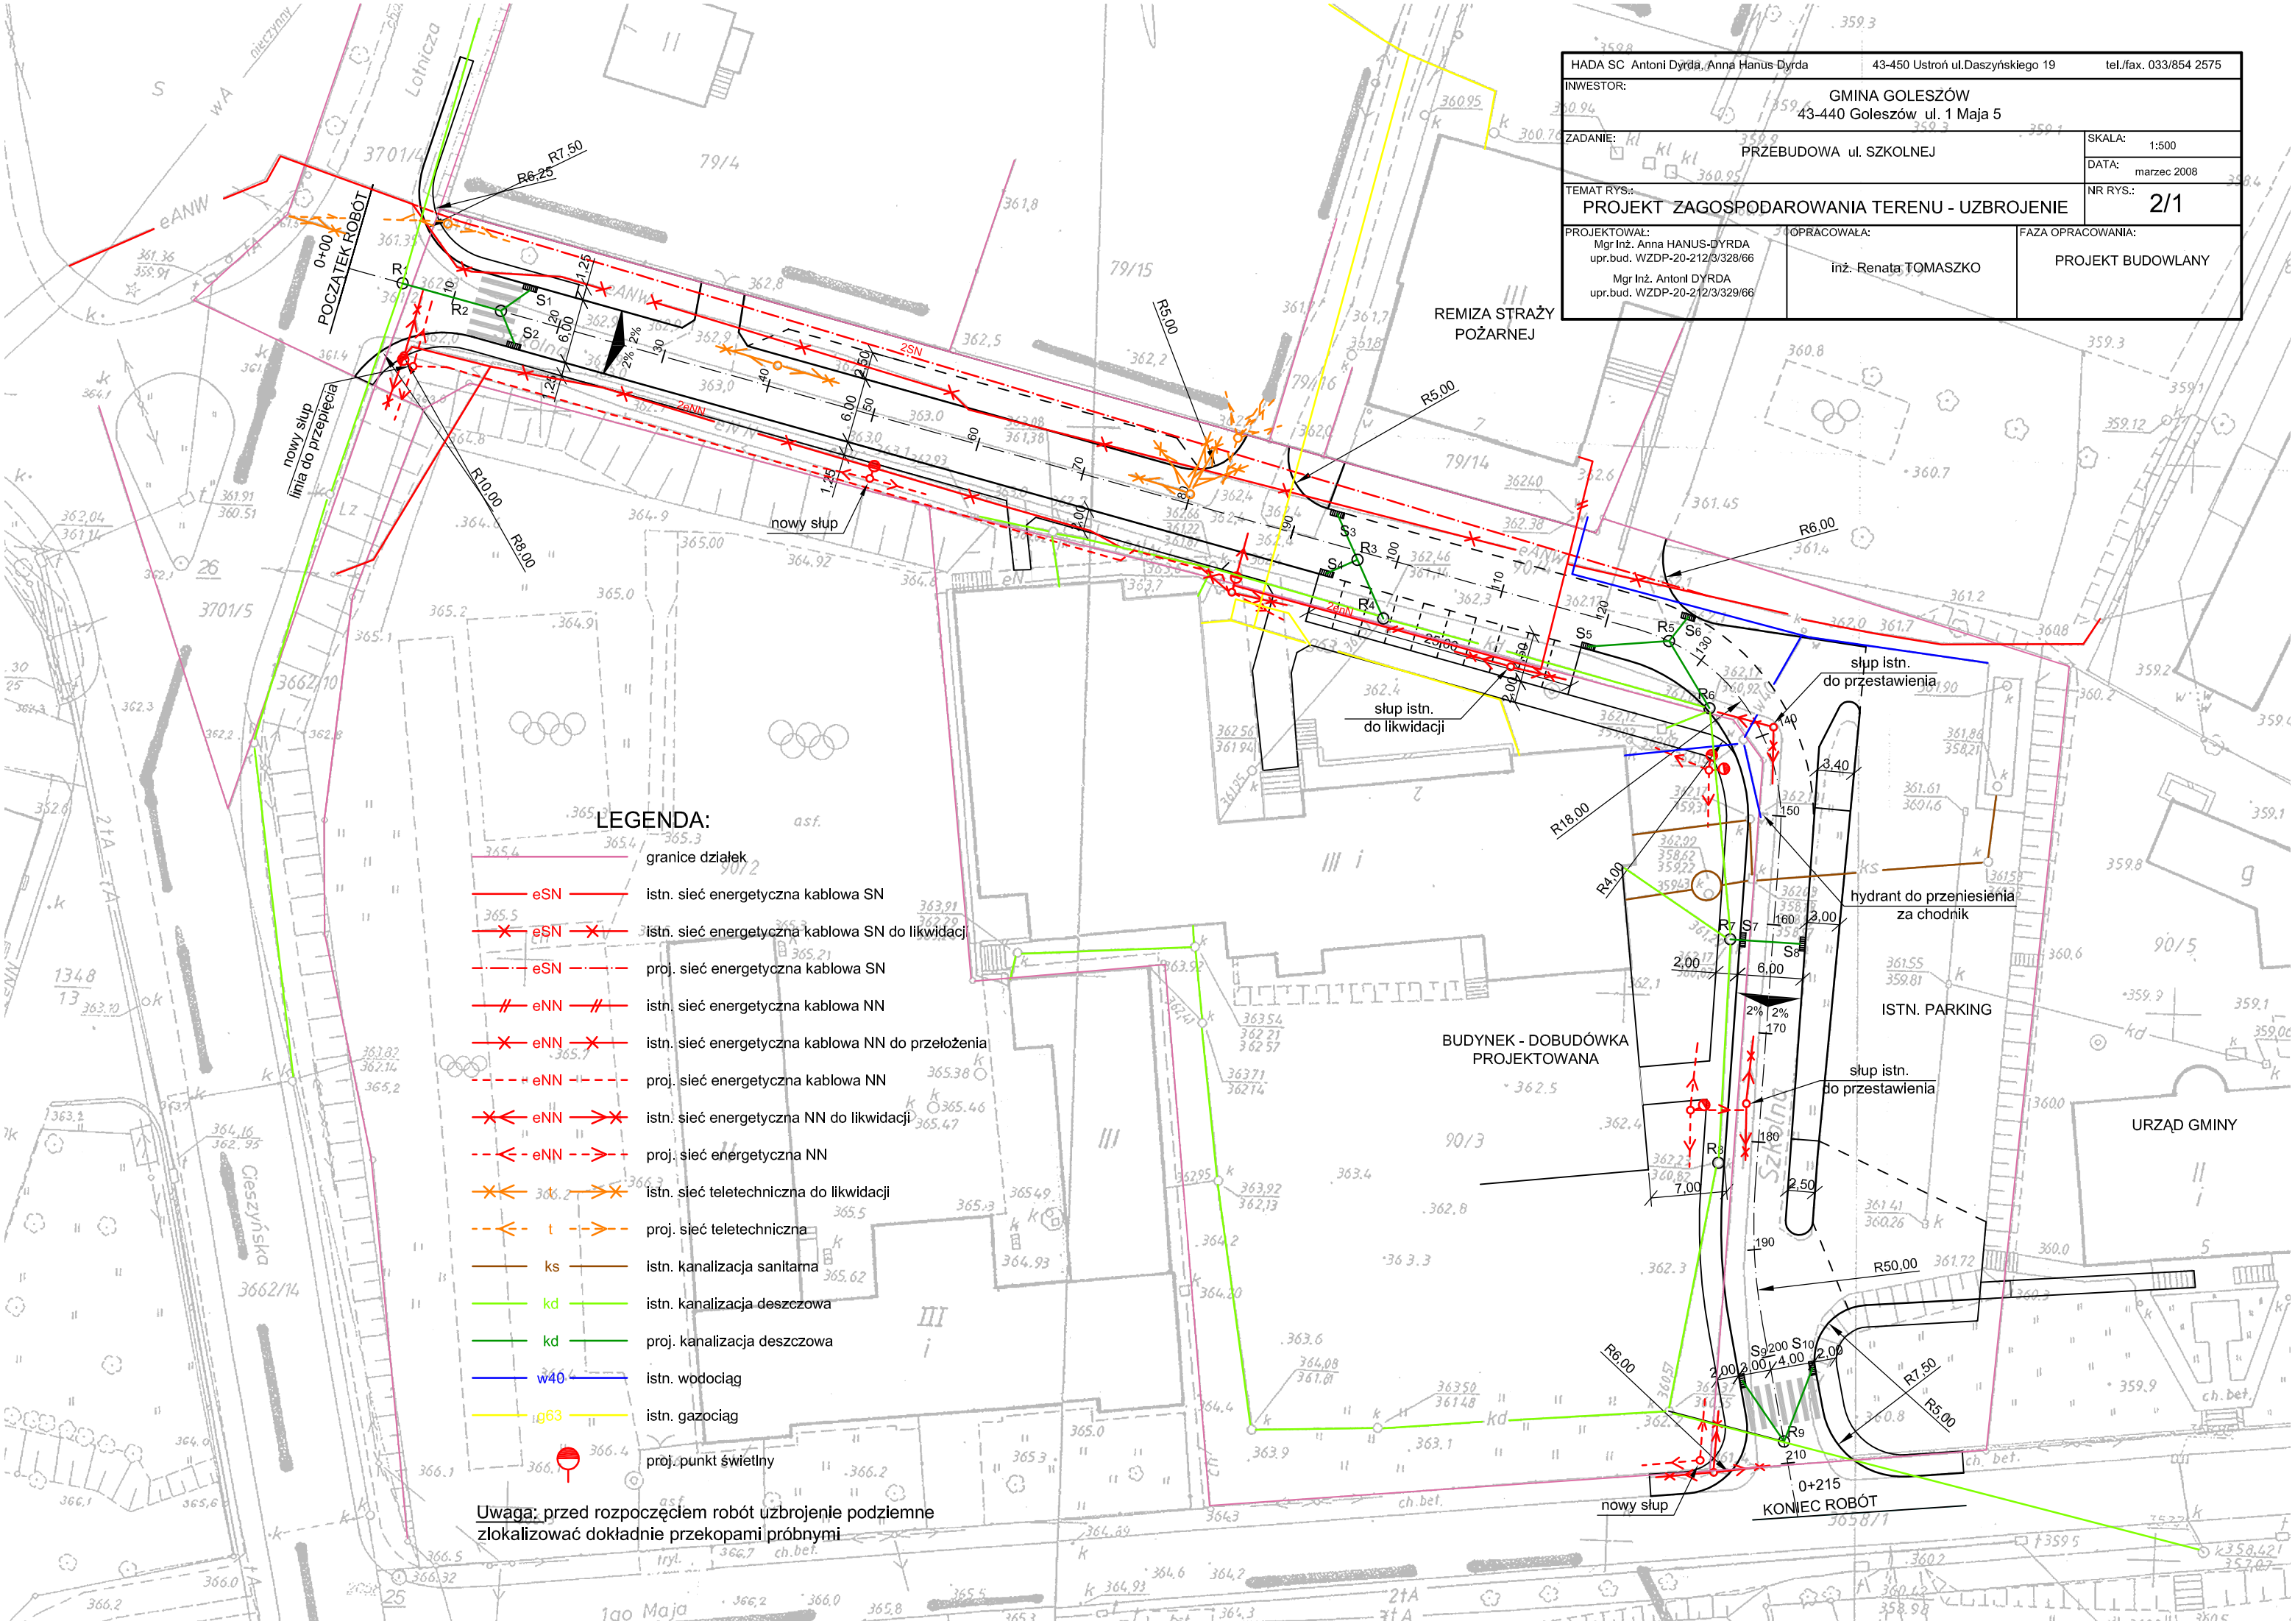HADA SC Antoni Dyrda, Anna Hanus Dyrda	43-450 Ustroń ul.Daszyńskiego 19	tel./fax. 033/854 2575
INWESTOR: GMINA GOLESZÓW 43-440 Goleszów ul. 1 Maja 5		
ZADANIE: PRZEBUDOWA ul. SZKOLNEJ		SKALA: 1:500 DATA: marzec 2008
TEMAT RYS.: PROJEKT ZAGOSPODAROWANIA TERENU - UZBROJENIE		NR RYS.: 2/1
PROJEKTOWAŁ: Mgr Inż. Anna HANUS-DYRDA upr.bud. WZDP-20-212/3/328/66 Mgr Inż. Antoni DYRDA upr.bud. WZDP-20-212/3/329/66	OPRACOWAŁA: inż. Renata TOMASZKO	FAZA OPRACOWANIA: PROJEKT BUDOWLANY