


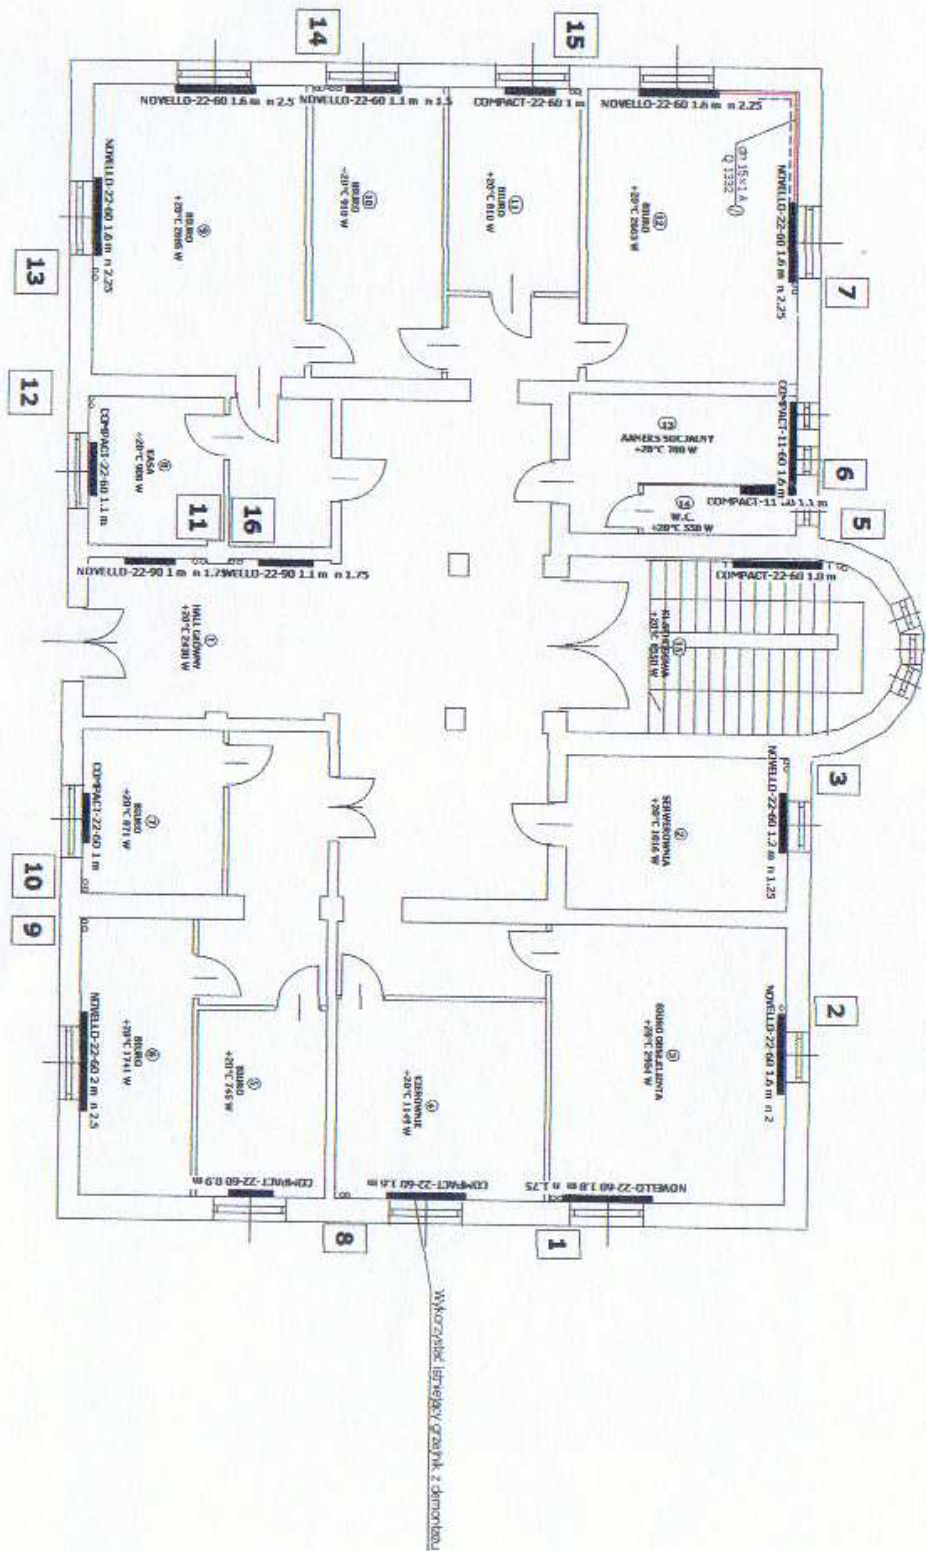

Obiekt:	BUDYNEK URZĘDU GMINY W GOLESZOWIE	Faza: PB
Temat:	P.B. WYMIAWY INSTALACJI C.O.	Projektant: Inżynier Jacek Orlowski
Udział:	43-440 GOLESZOW UL. 1 MAJA 5 dtr 90/5	Opis: 1/46/00/PB-B
Inwestor:	43-440 GOLESZOW UL. 1 MAJA 5	Opis: 1/46/00/PB-B
Nazwa rys.:	RZUT PARTERU.	Opis: 1/46/00/PB-B
Nr rys. i data rys. / skala:	8/77/1100 / maj 2008	Opis: 1/46/00/PB-B
