



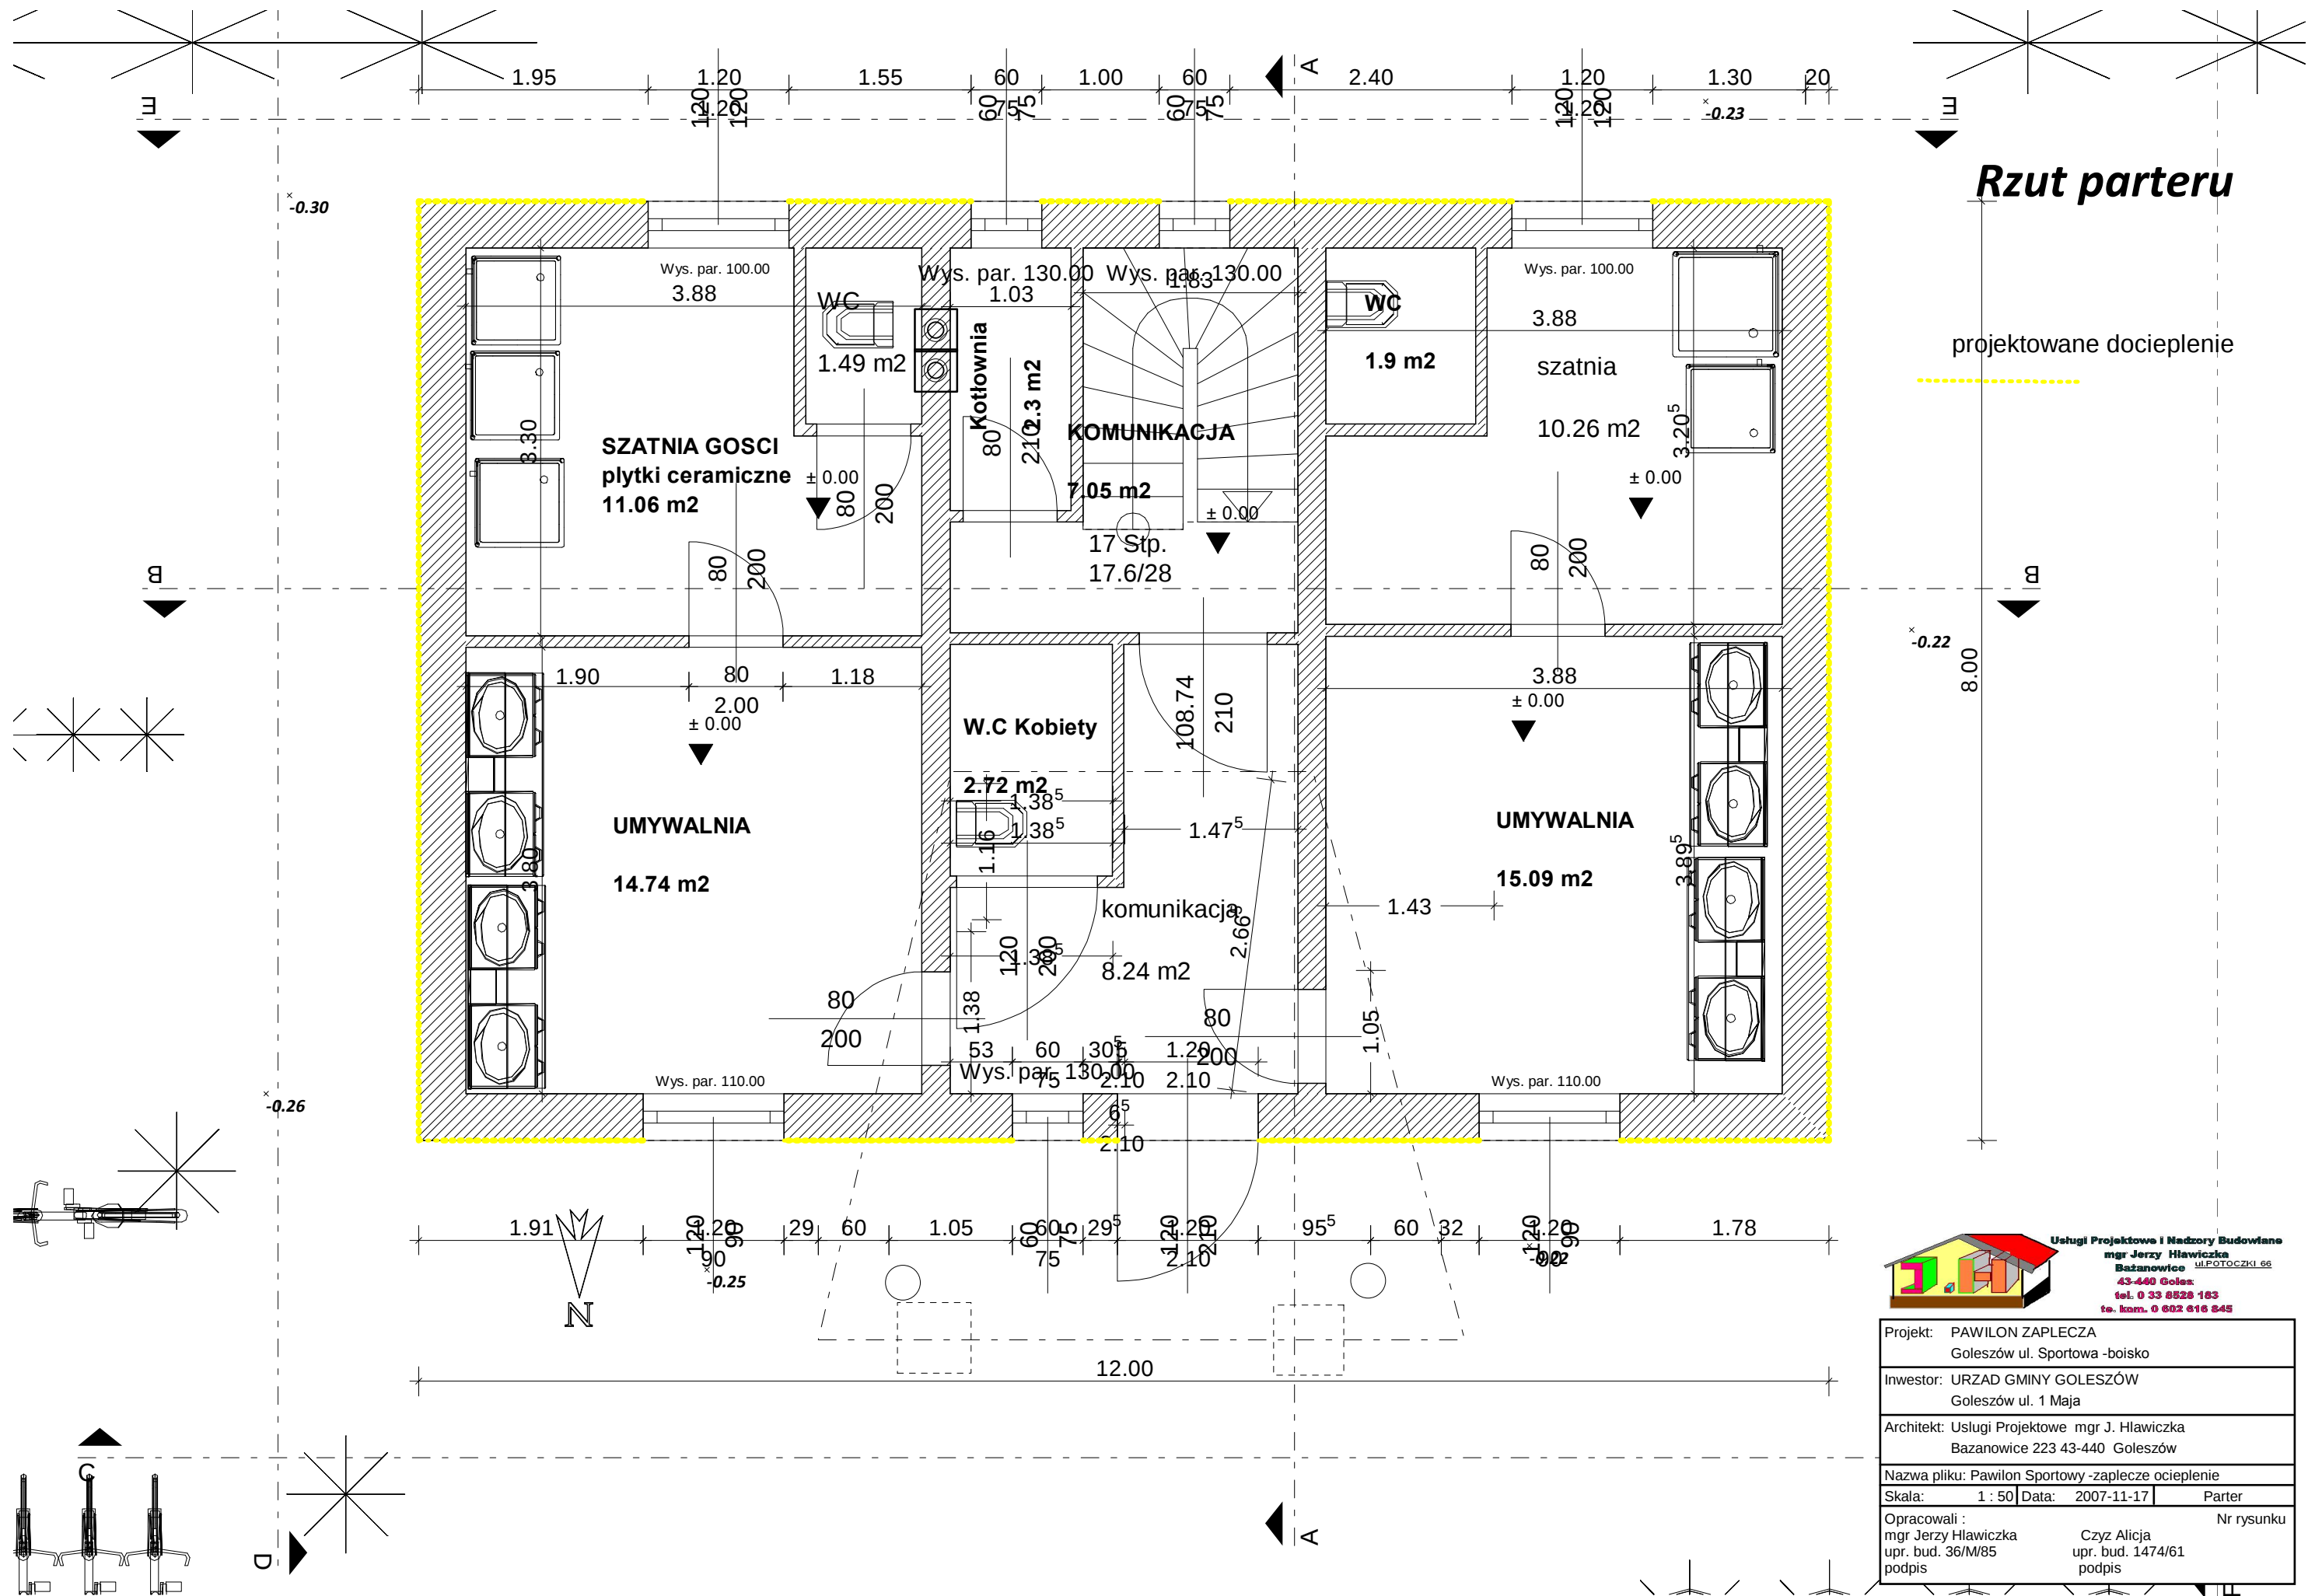

Rzut parteru

projektowane docieplenie

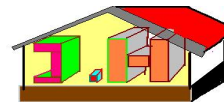

Usługi Projektowe i Nadzory Budowlane
mgr Jerzy Hławiczka
Bażanowice
43-440 Goleś
tel. 0 33 8828 183
te. kom. 0 602 616 845

Projekt:	PAWILON ZAPLECZA
Goleś ul. Sportowa -boisko	
Inwestor:	URZĄD GMINY GOLESZÓW
Goleś ul. 1 Maja	
Architekt:	Usługi Projektowe mgr J. Hławiczka
Bażanowice 223 43-440 Goleś	
Nazwa pliku:	Pawilon Sportowy -zaplecze ocieplenie
Skala:	1 : 50
Data:	2007-11-17
Parter	
Opracowali :	Nr rysunku
mgr Jerzy Hławiczka	Czyż Alicja
upr. bud. 36/M/85	upr. bud. 1474/61
podpis	podpis