


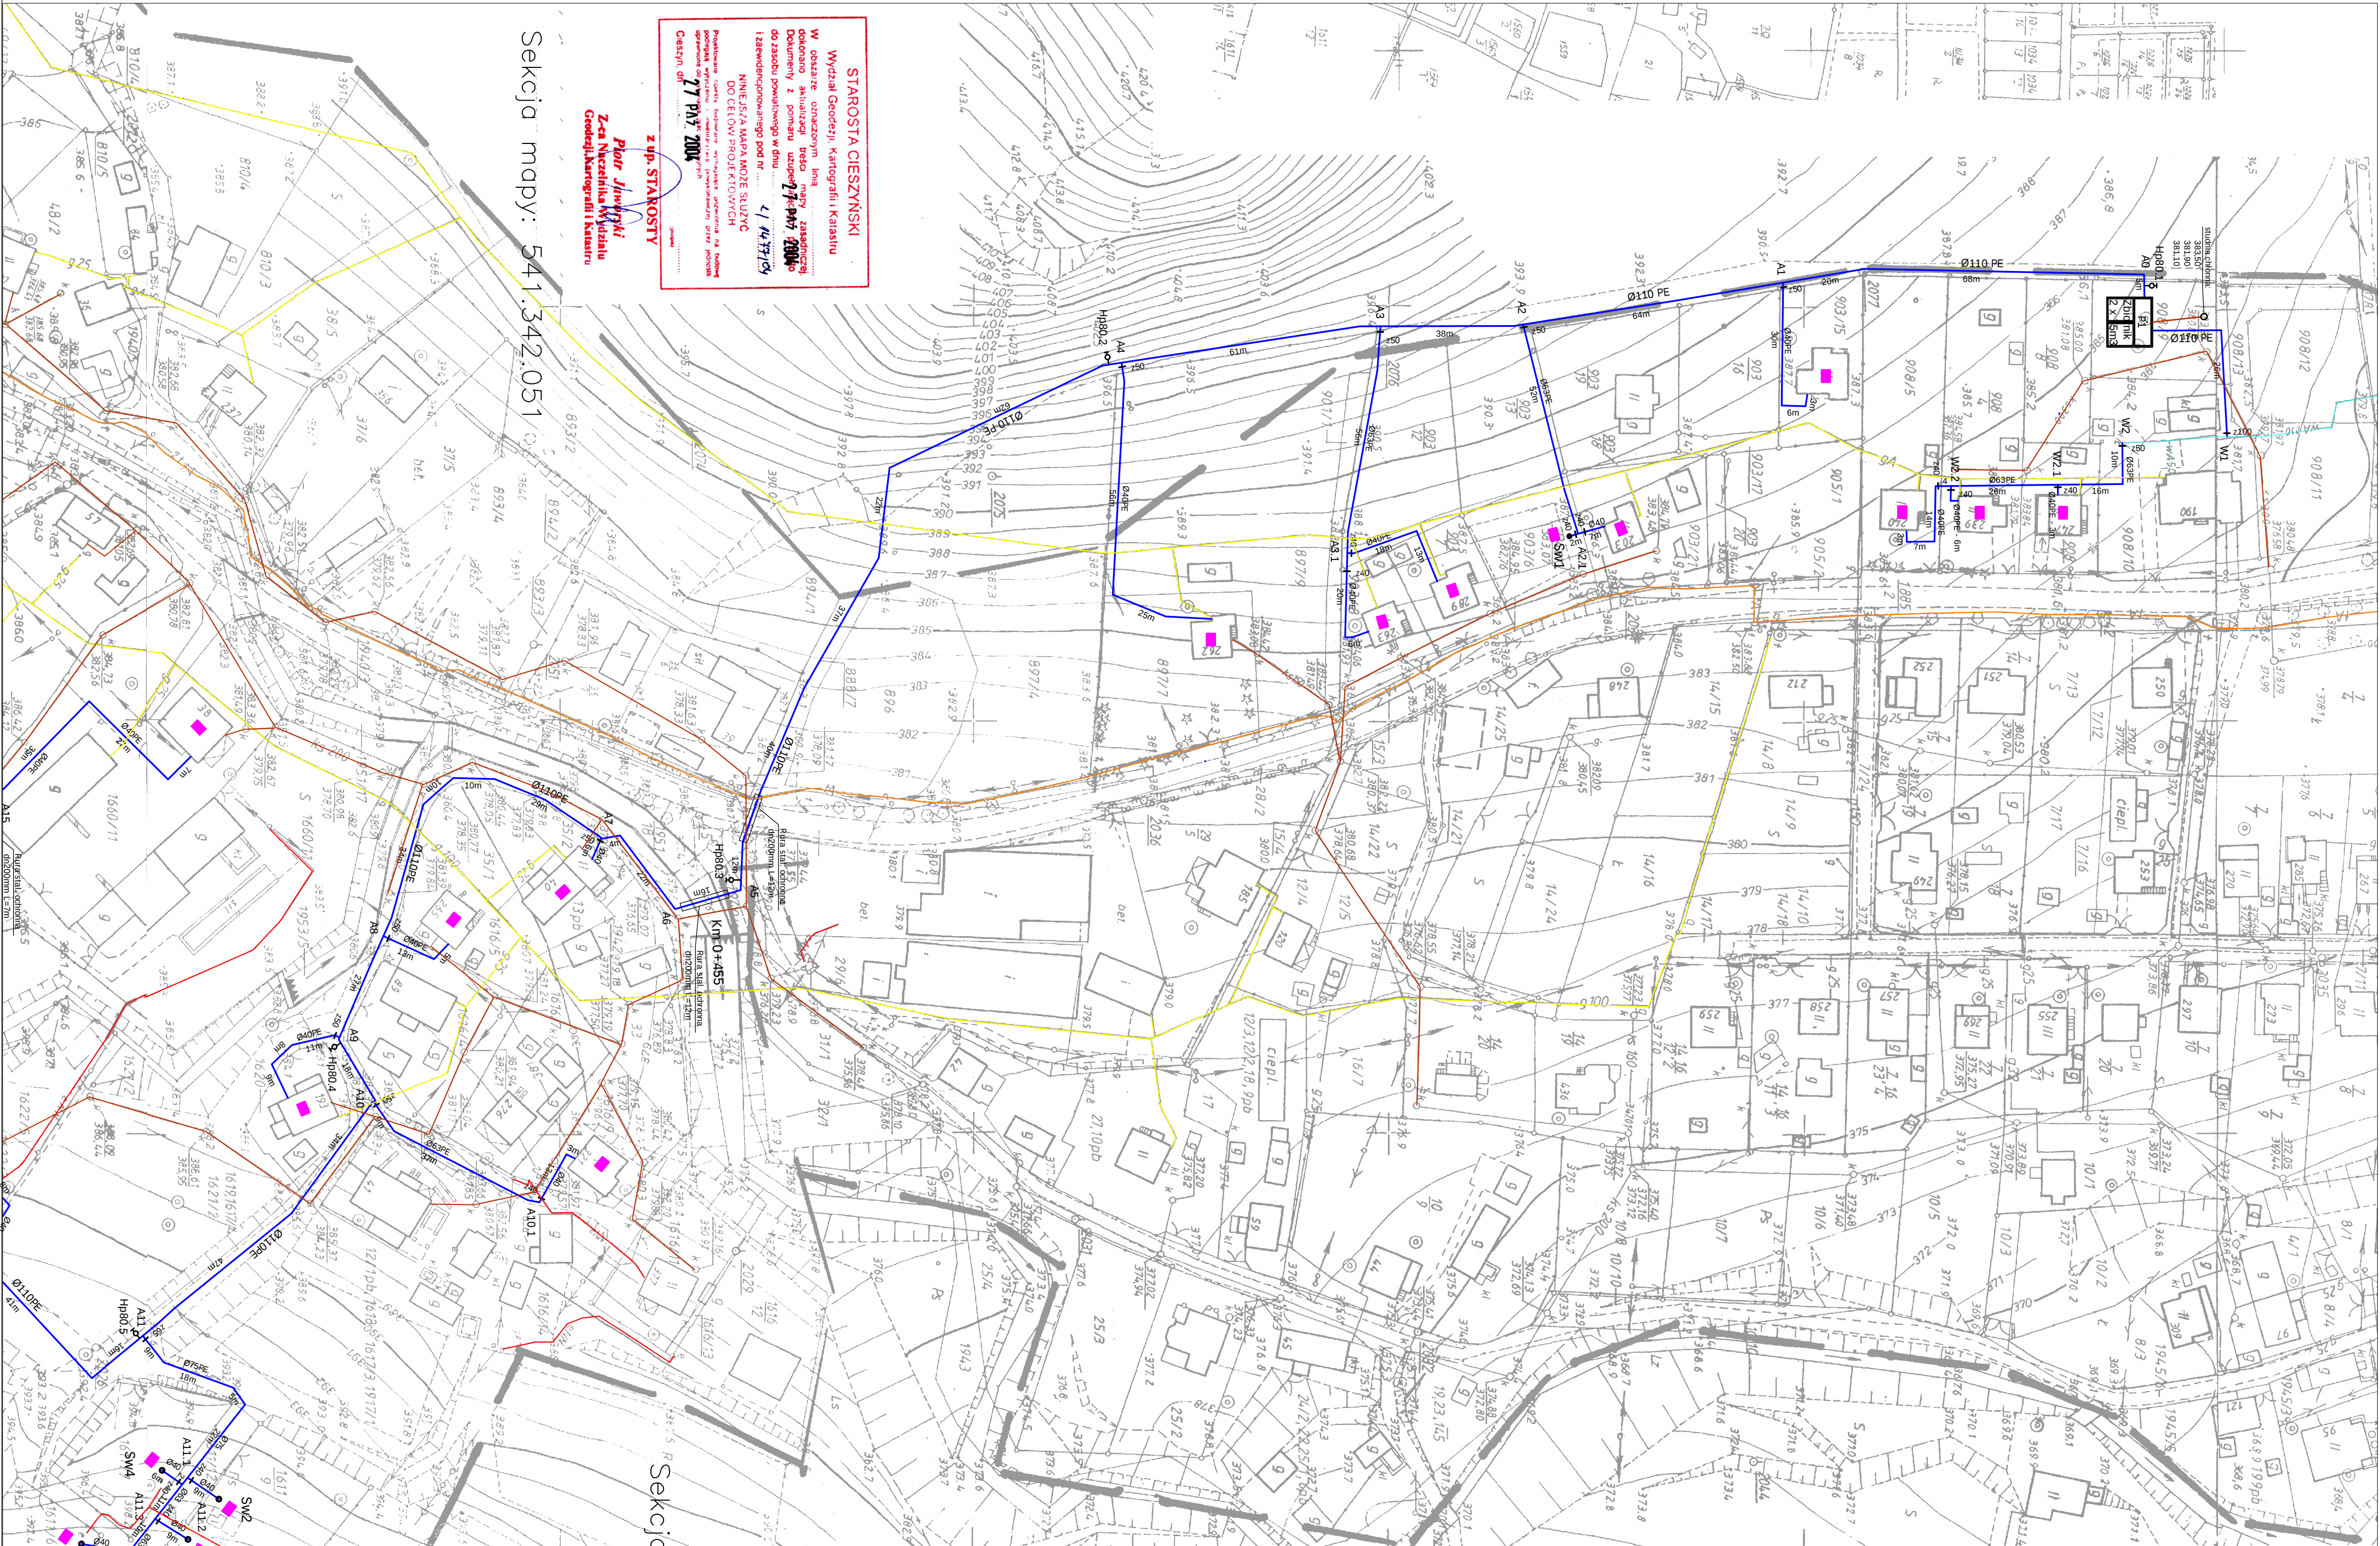

STAROSTA CIESZYŃSKI
Wydział Geodezji, Kartografii i Katastru
W oparciu o oznaczenia linii, mapy, stanowiące
dokumentację, analizując te dane, niniejszym
dokumentem z pominięciem **17 PAŹ 2004**
do zastoju powołanego pod nr **41/1473/04**
NINIEJSZA MAPA MOŻE SŁUżyć
DO CELÓW PROJEKTOWYCH
Przebiegająca linia, nie stanowi wyznaczenia granicy, nie jest
dokumentem, który nie może być używany do celów
niezwiązanych z projektem.
Cieszyń, dn. **17 PAŹ 2004**


z up. STAROSTY
Piotr Jurek
Z-ca Naczelnika Wydziału
Geodezji, Kartografii i Katastru

Seksja mapy: 541.342.051

Seksja mapy: 541.342.052

STAROSTA CIESZYŃSKI
Wydział Geodezji, Kartografii i Katastru
W oparciu o oznaczenia linii, mapy, stanowiące
dokumentację, analizując te dane, niniejszym
dokumentem z pominięciem **17 PAŹ 2004**
do zastoju powołanego pod nr **41/1473/04**
NINIEJSZA MAPA MOŻE SŁUżyć
DO CELÓW PROJEKTOWYCH
Przebiegająca linia, nie stanowi wyznaczenia granicy, nie jest
dokumentem, który nie może być używany do celów
niezwiązanych z projektem.
Cieszyń, dn. **17 PAŹ 2004**

z up. STAROSTY
Piotr Jurek
Z-ca Naczelnika Wydziału
Geodezji, Kartografii i Katastru

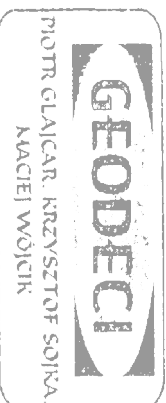

ul. Słowackiego 27, 43-400 Cieszyń
tel. 033 733 11 11, 733 11 12, 733 11 13
e-mail: biuro@geodeci.com.pl, biuro@geodeci.com.pl

NIP: 622-727-10-10, REGON: 142313496

AKTUALIZACJA MAPY
KOPIA MAPY ZASADNICZEJ
Seksja Mapy – 541.342.052 Skala – 1:1000

Granice w skłonie na podstawie: operatów podziałowych
z uwzględnieniem: wycen, wycen, wycen
Nie wchodzi w grę kwestia w terenie użycia
podlegającego nie zgłoszonego do inwentarza zech.
Cieszyń, dnia 14 października 2004r.

GEODETA UPRAWNIONY
mgr inż. Krzysztof Socha
Świadectwo uprawnień zawodowych
Nr 75840

541.342.053	541.342.054
541.342.051	541.342.052

LEGENDA:

- proj. wodociąg
- istniejący wodociąg dn 110PCW
- proj. kabel energetyczny
- istn. gazociąg
- istn. kable energetyczne
- istn. kable telekomunikacyjne
- istn. kanalizacja sanitarna
- proj. pompownia sieciowe
- zbiornik wody 2 x 75m3

P1, P2
Zb.

Projekt: Wodociąg dn 110m PE z przyłączami	Skala: 1:1000
Adres: Cieszyń - Górze	Brzoza JS
Nazwa rs.: Pian sytuacji I	Datę: 11.2004r.
Projektant:	
Investor: Gmina Cieszyń	RYS nr 3.1
43-440 Górze, ul. 1 Maja 5	