



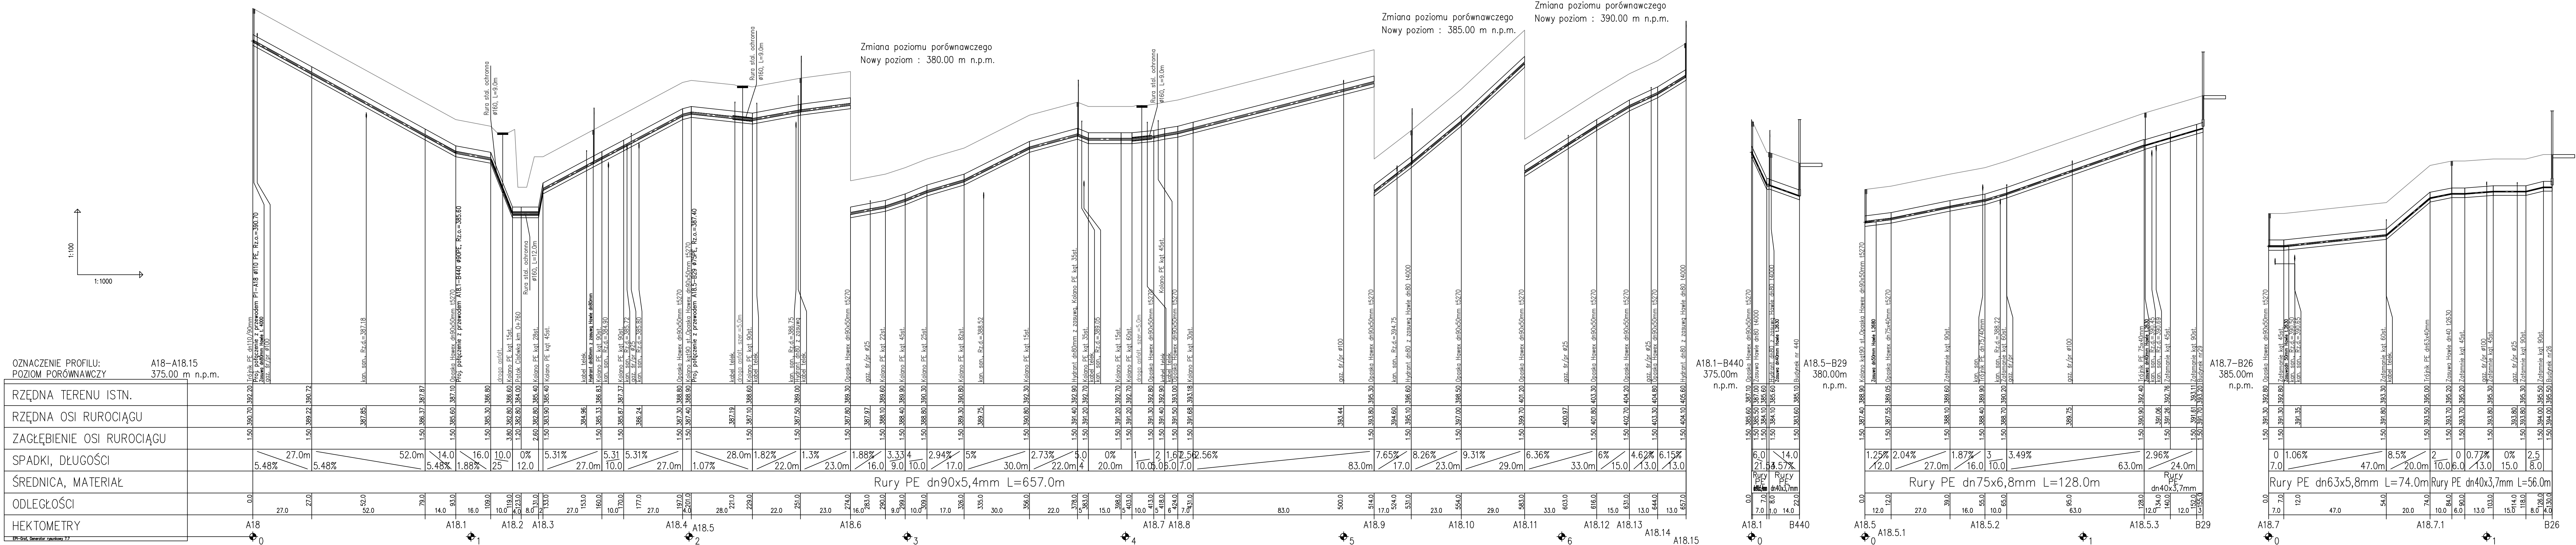

Opis: Wodociąg dn110mm PE z przyłączami	
Adres: Ciesownica Turdak - Ciesownica Golań	
Nazwa rys.: Profil podłużny III - odcinek A18-A18.15 z odgałęzieniami	
Projektant:	Skala: 1:100/1000 Brano: IS
Inwestor: Gmina Goleńszów 43-440 Goleńszów, ul. 1 Maja 5	Data: 11.2004r. Rys. nr 4.3

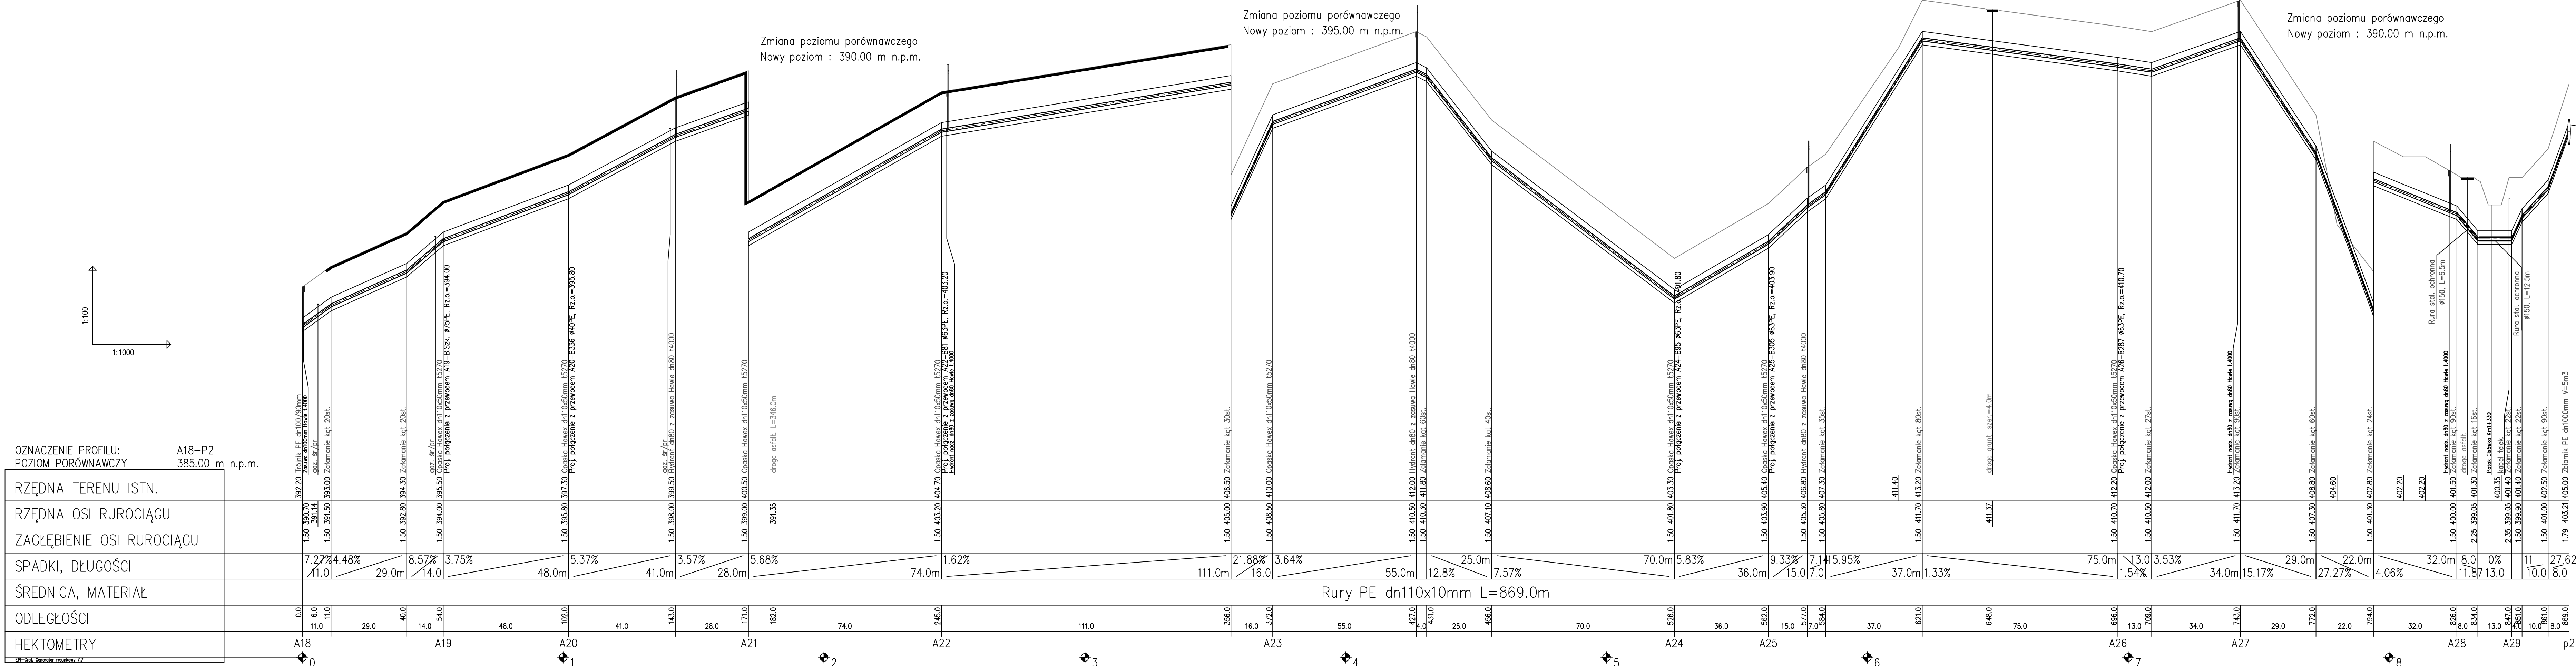

Opis: Wodociąg dn110mm PE z przyłączami	
Adres: Ciesownica Turdak - Ciesownica Golań	
Nazwa rys.: Profil podłużny IV - odcinek A18-P2	
Projektant:	Skala: 1:100/1000 Brano: IS
Inwestor: Gmina Goleńszów 43-440 Goleńszów, ul. 1 Maja 5	Data: 11.2004r. Rys. nr 4.4