



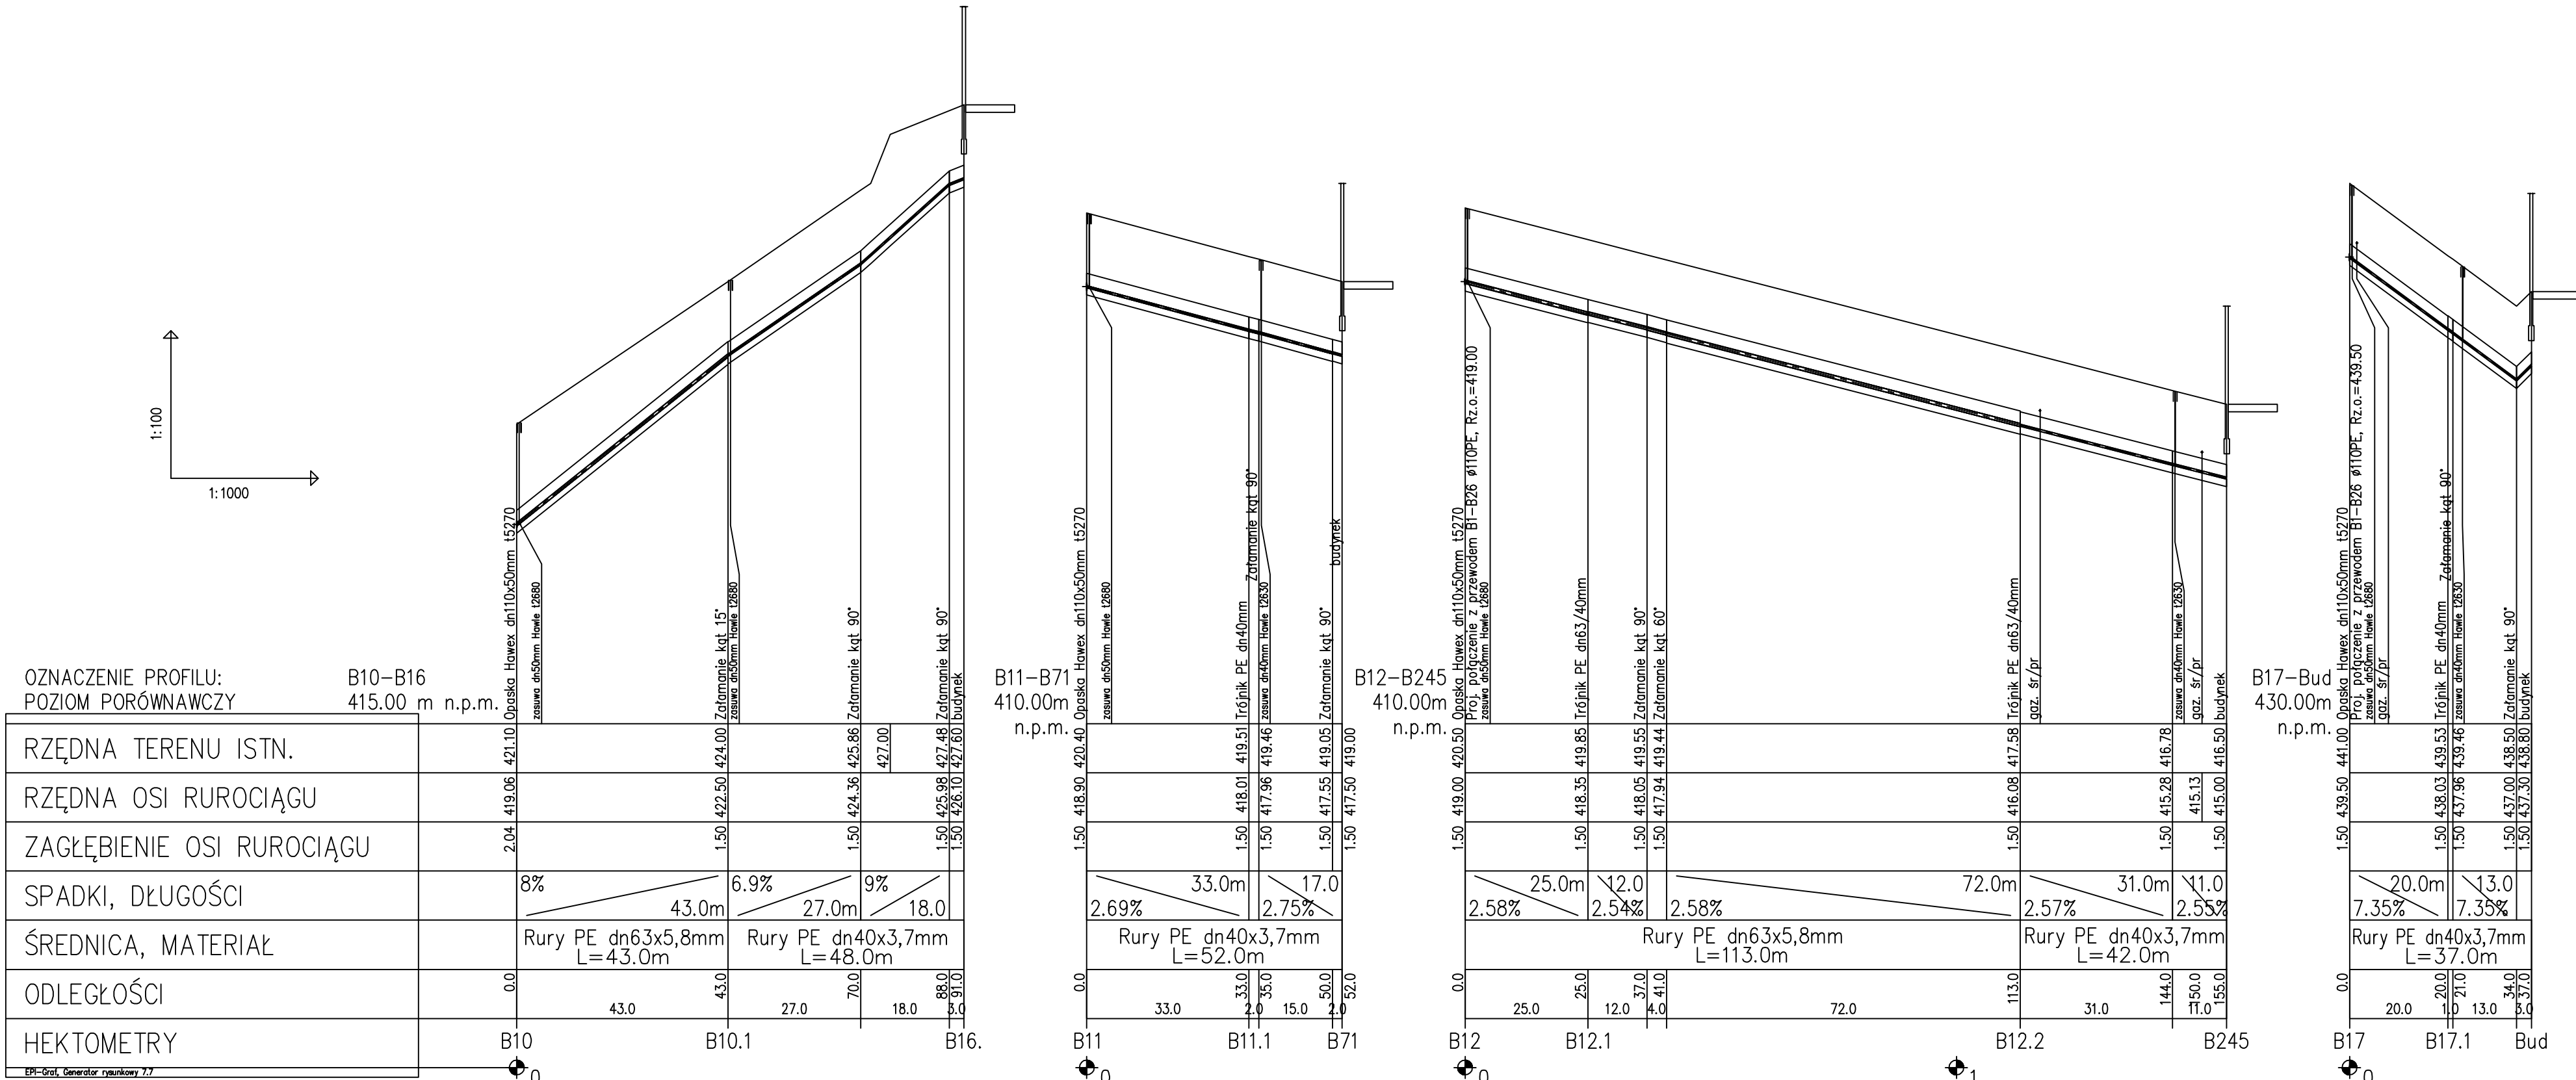

Opis: Wodociąg dn110mm PE z przyłączami Adres: Ciesownica Tartak - Ciesownica Golań	
Nazwa rys.: Profil podłużny IX- odgałęzienia na odcinku P1 - B26	
Projektował:	Skala: 1:100/1000 Brzoza: IS Data: 11.2004r.
Inwestor: Gmina Goleiszów 43-440 Goleiszów, ul. 1 Maja 5	Rys. nr 4.9

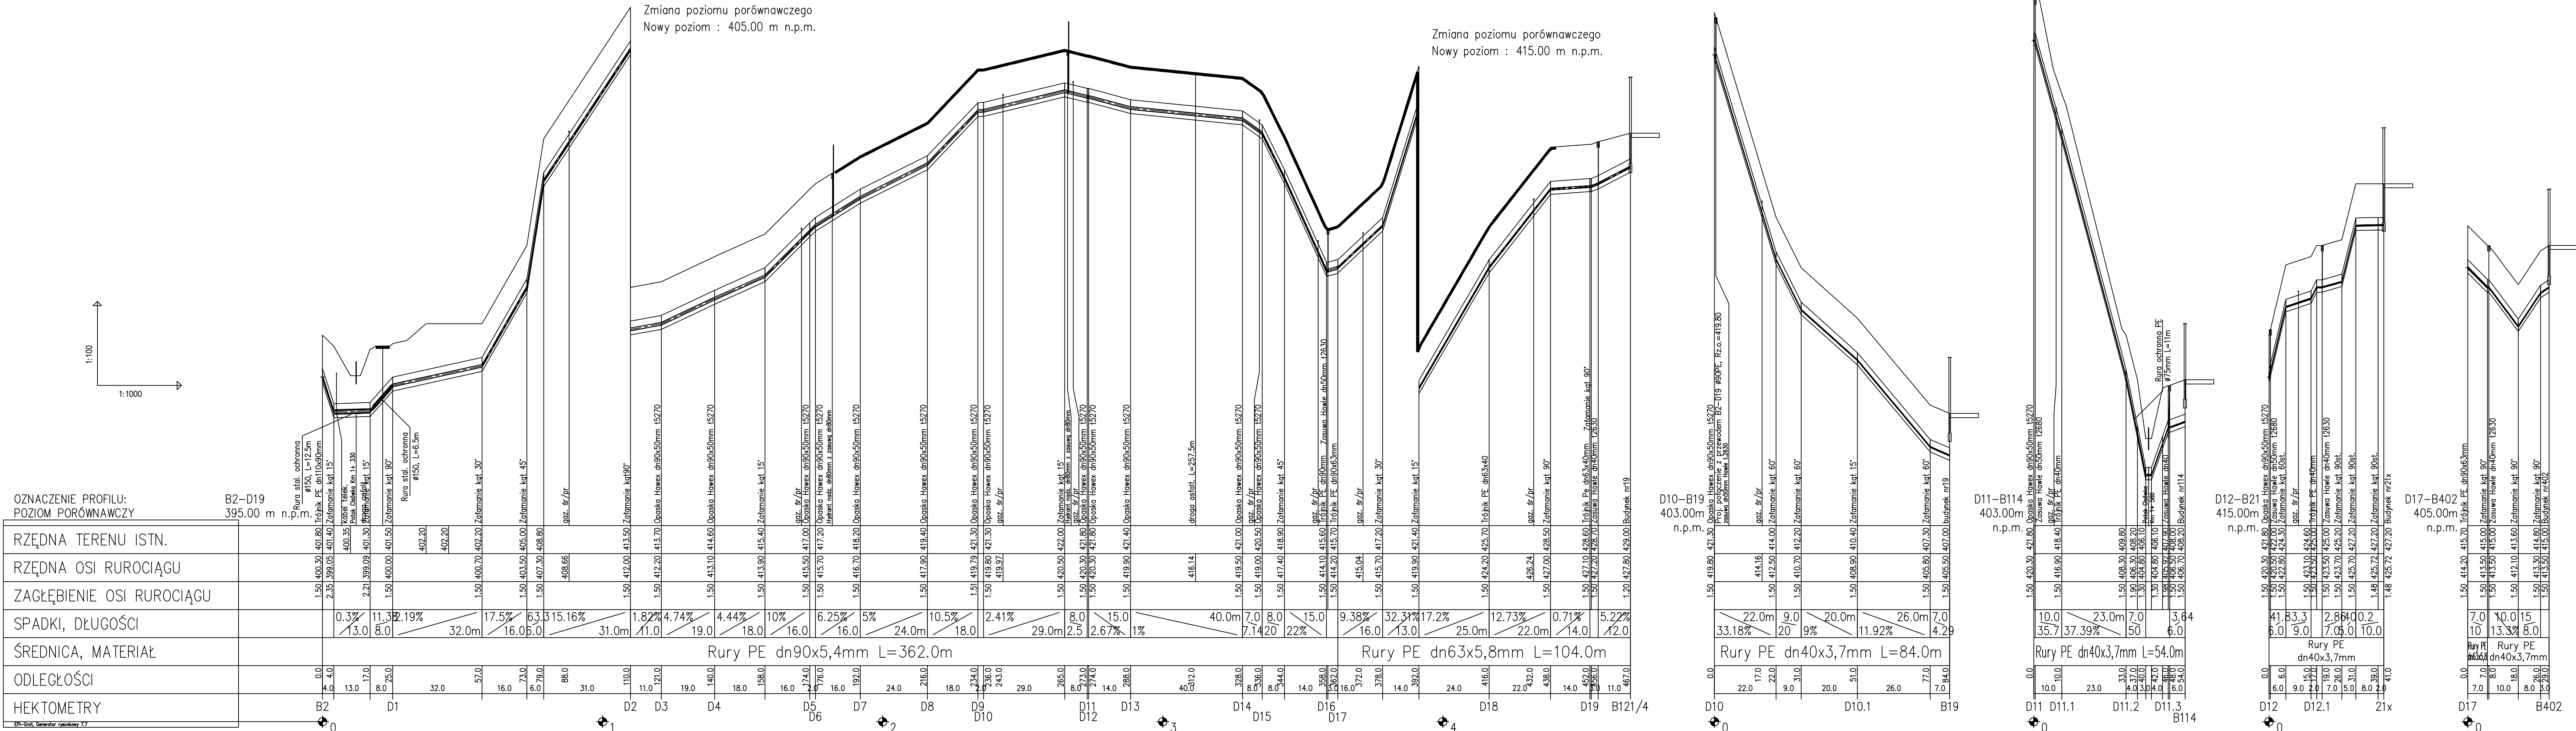

Opis: Wodociąg dn110mm PE z przyłączami Adres: Ciesownica Tartak - Ciesownica Golań	
Nazwa rys.: Profil podłużny X- odcinek B2 - D19 z odgałęzieniami	
Projektował:	Skala: 1:100/1000 Brzoza: IS Data: 11.2004r.
Inwestor: Gmina Goleiszów 43-440 Goleiszów, ul. 1 Maja 5	Rys. nr 4.10