


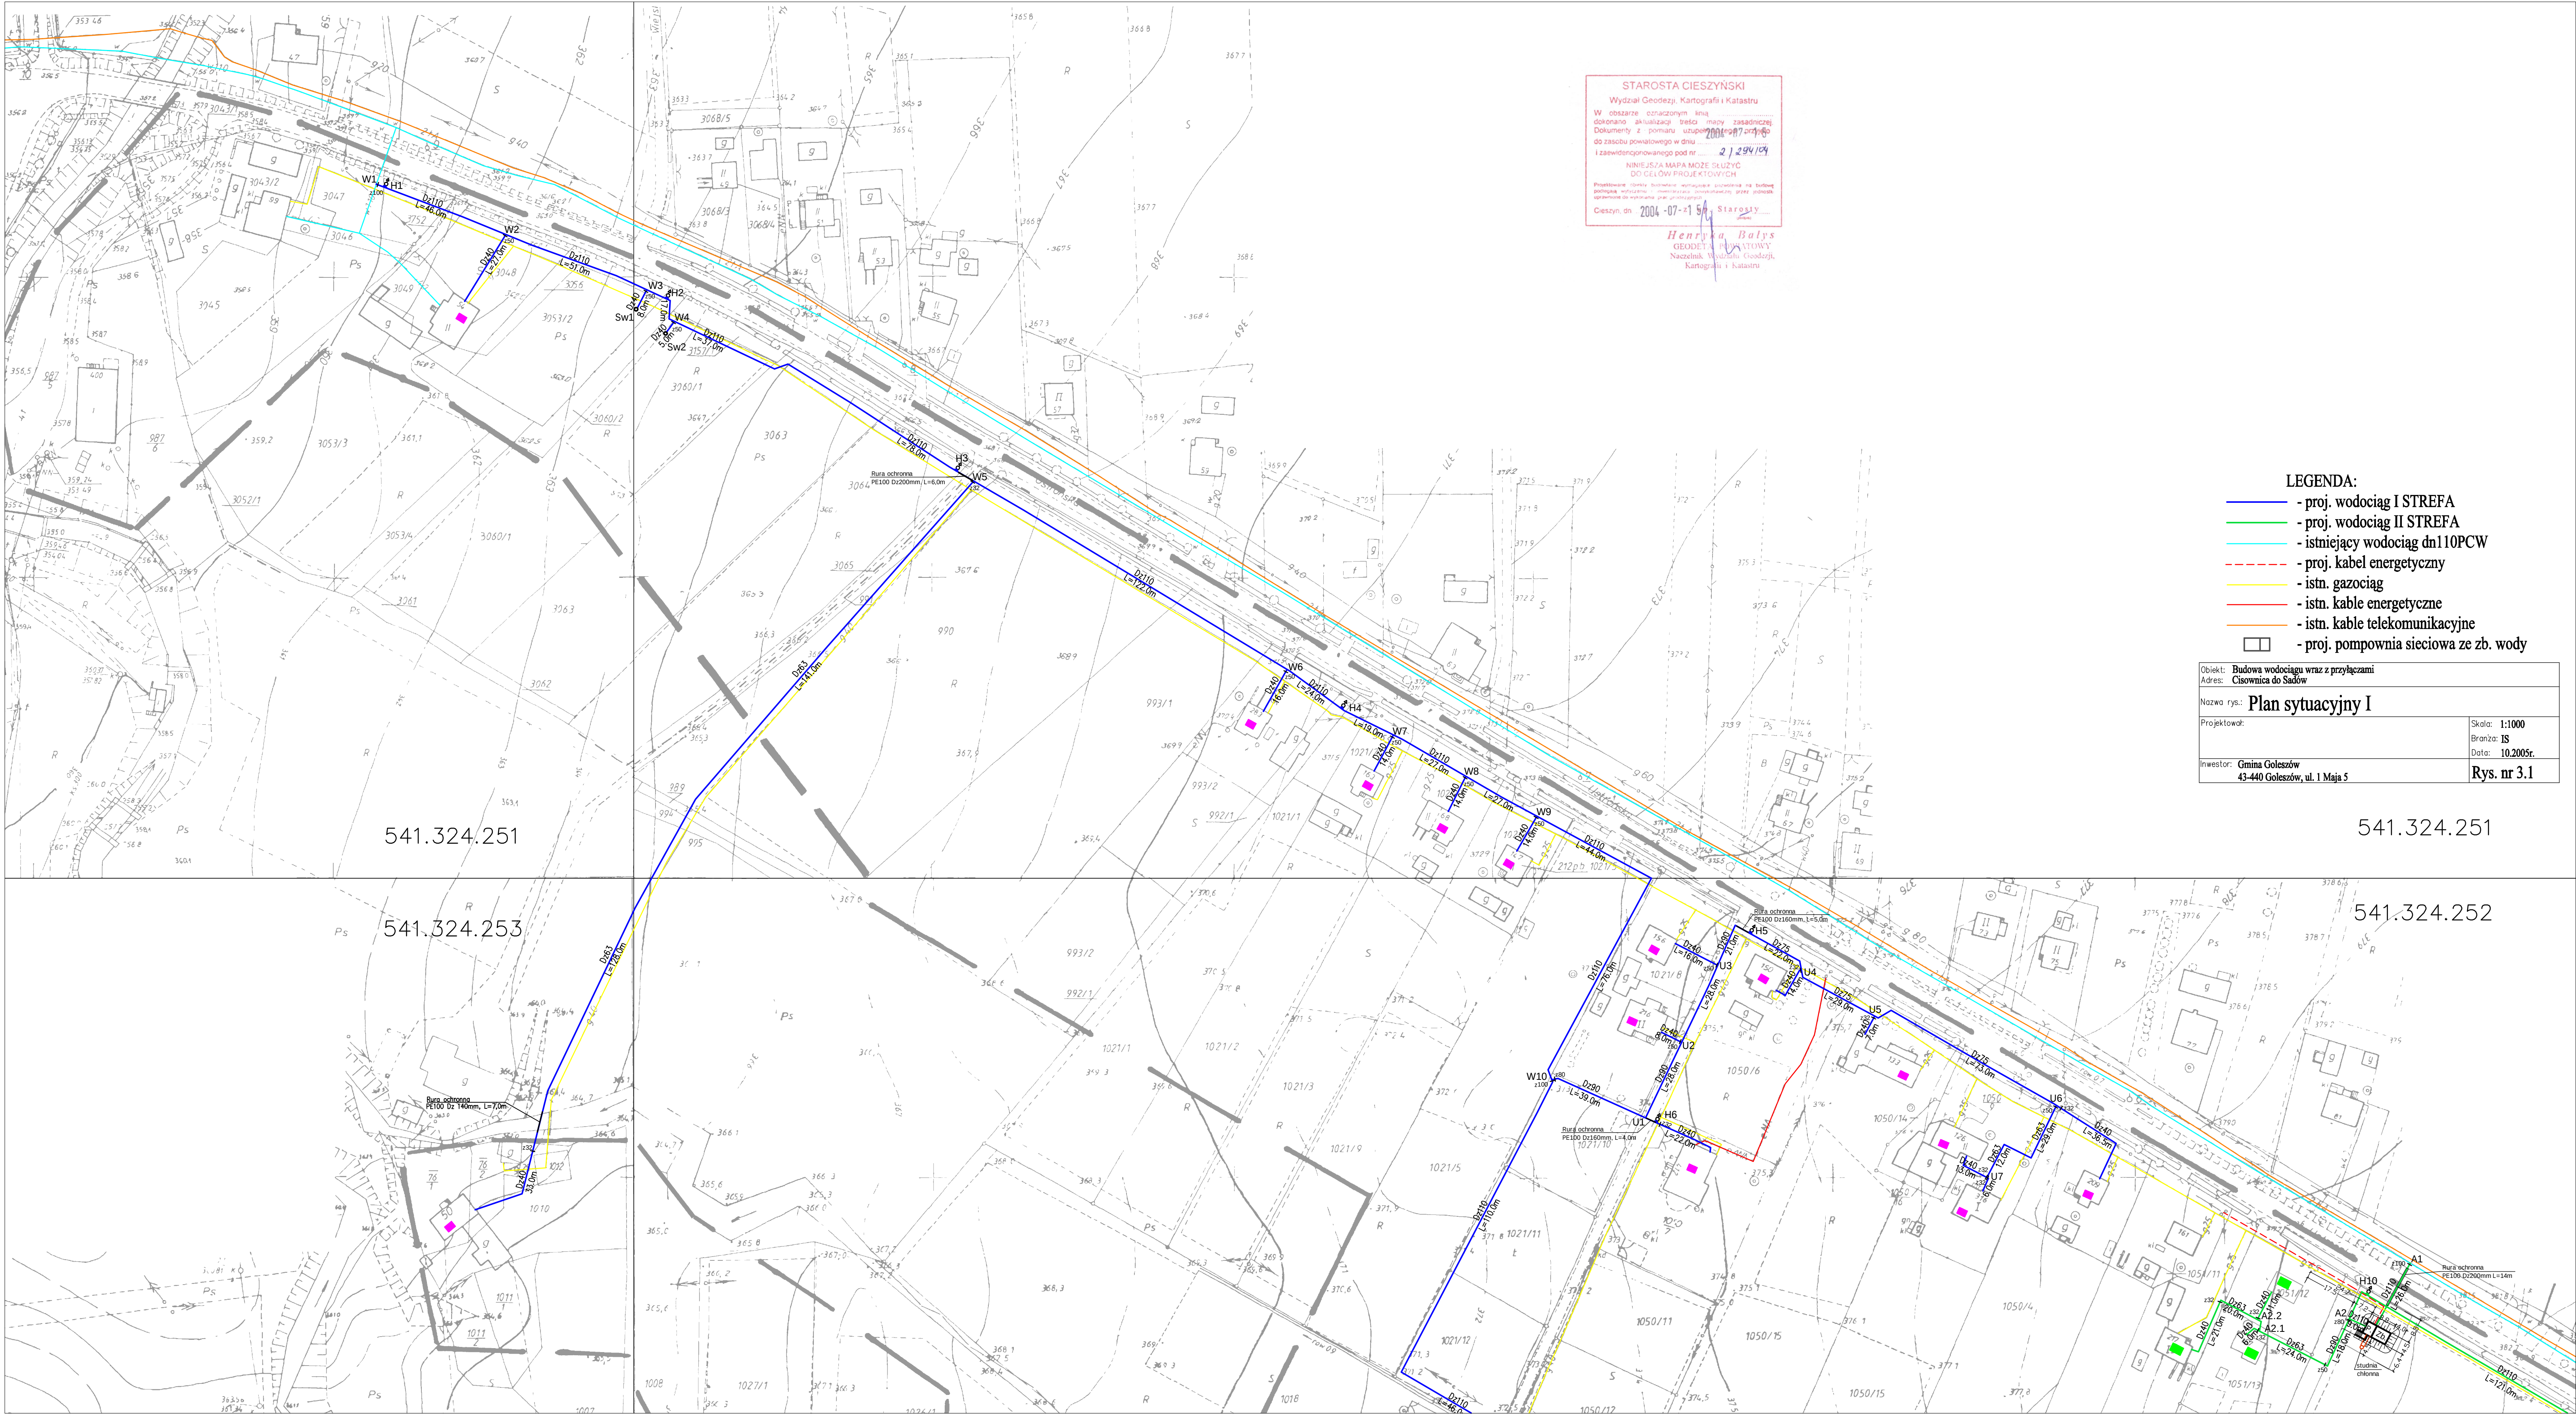

STAROSTA CIESZYŃSKI
Wydział Geodezji, Kartografii i Katastru
W oszarze oznaczonym linią
dokonano aktualizacji treści mapy zasadniczej
Dokumenty z pomiaru uzupełniono o 17 arkuszy
do zasko powiatowego w dniu 21.2.2014r.
i zaewidencjonowanego pod nr 21.294/04
Niniejsza mapa może służyć
DO CEŁÓW PROJEKTOWYCH
Prostownie błędów technicznych mapy nie stanowi
podstawy modyfikacji, modernizacji, aktualizacji, zmian
opracowań do wykonania planu projektowego
Cieszyń, dn. 2004-07-21 541.324.251 Starosta

Henryk Balys
GEODEZJA KARTOGRAFIA
Naczelnik Wydziału Geodezji,
Kartografii i Katastru

- LEGENDA:
- proj. wodociąg I STREFA
 - proj. wodociąg II STREFA
 - istniejący wodociąg dn110PCW
 - proj. kabel energetyczny
 - istn. gazociąg
 - istn. kable energetyczne
 - istn. kable telekomunikacyjne
 - proj. pompownia sieciowa ze zb. wody

Objekt: Budowa wodociągu wraz z przyłączami	
Adres: Cisownica do Sądów	
Nazwa rys.: Plan sytuacyjny I	
Projektował:	Skala: 1:1000
	Brano: IS
	Data: 10.2005r.
Investor: Gmina Goleszów	Rys. nr 3.1
43-440 Goleszów, ul. 1 Maja 5	

541.324.251

541.324.251

541.324.253

541.324.252