



Zmiana poziomu porównawczego  
Nowy poziom : 365.00 m n.p.m.

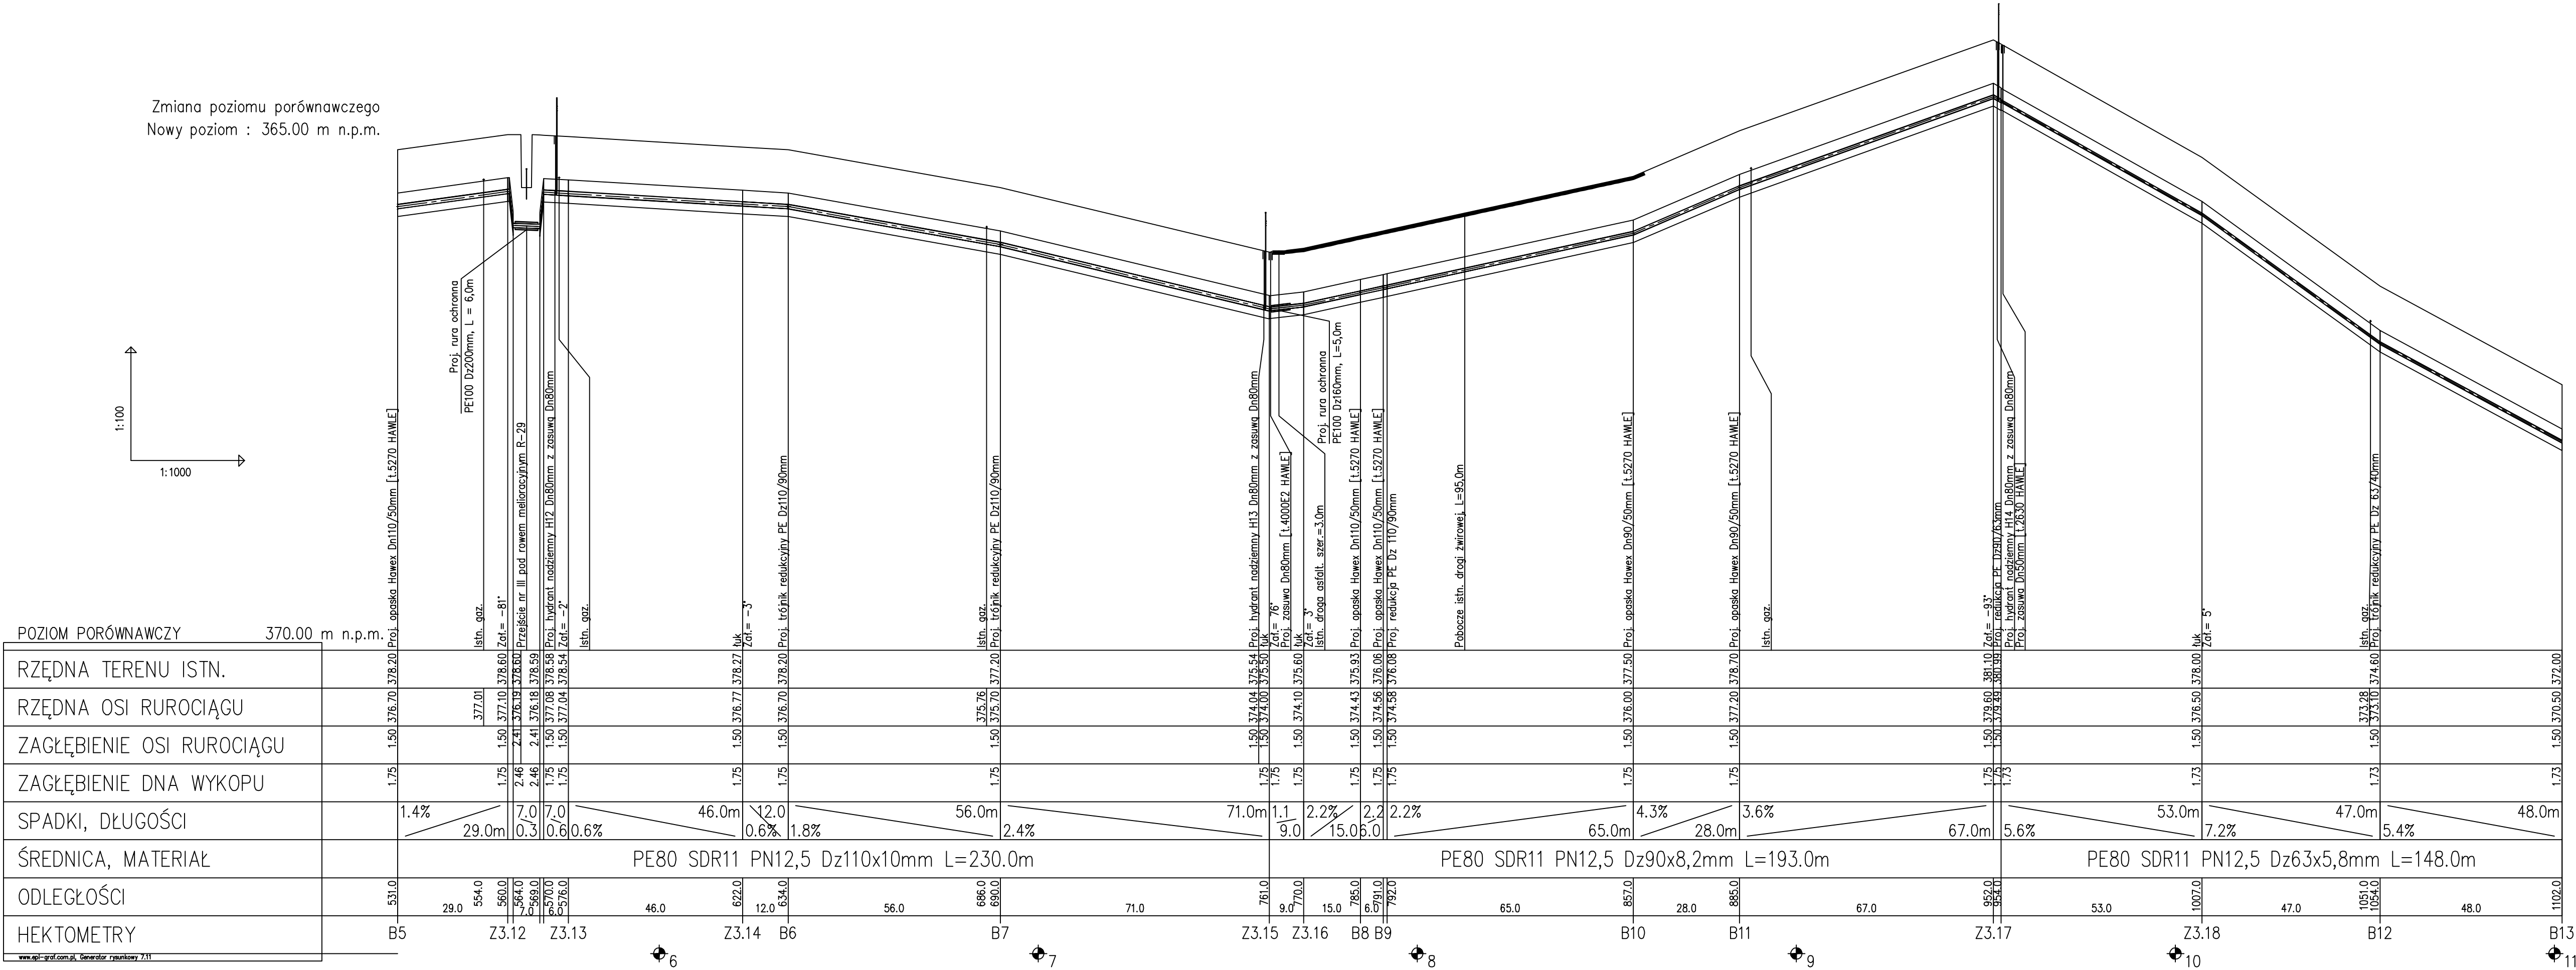

|                                                              |
|--------------------------------------------------------------|
| Objekt: Budowa wodociągu wraz z przyłączami                  |
| Adres: Cisownica do Sądów                                    |
| Nazwa rys.: Profil podłużny VII - II STREFA - odcinek B5-B13 |
| Projektował: Skala: 1:100/1000                               |
| Branża: IS                                                   |
| Data: 10.2005r.                                              |
| Investor: Gmina Goleiszów                                    |
| 43-440 Goleiszów, ul. 1 Maja 5                               |
| Rys. nr 4.7                                                  |

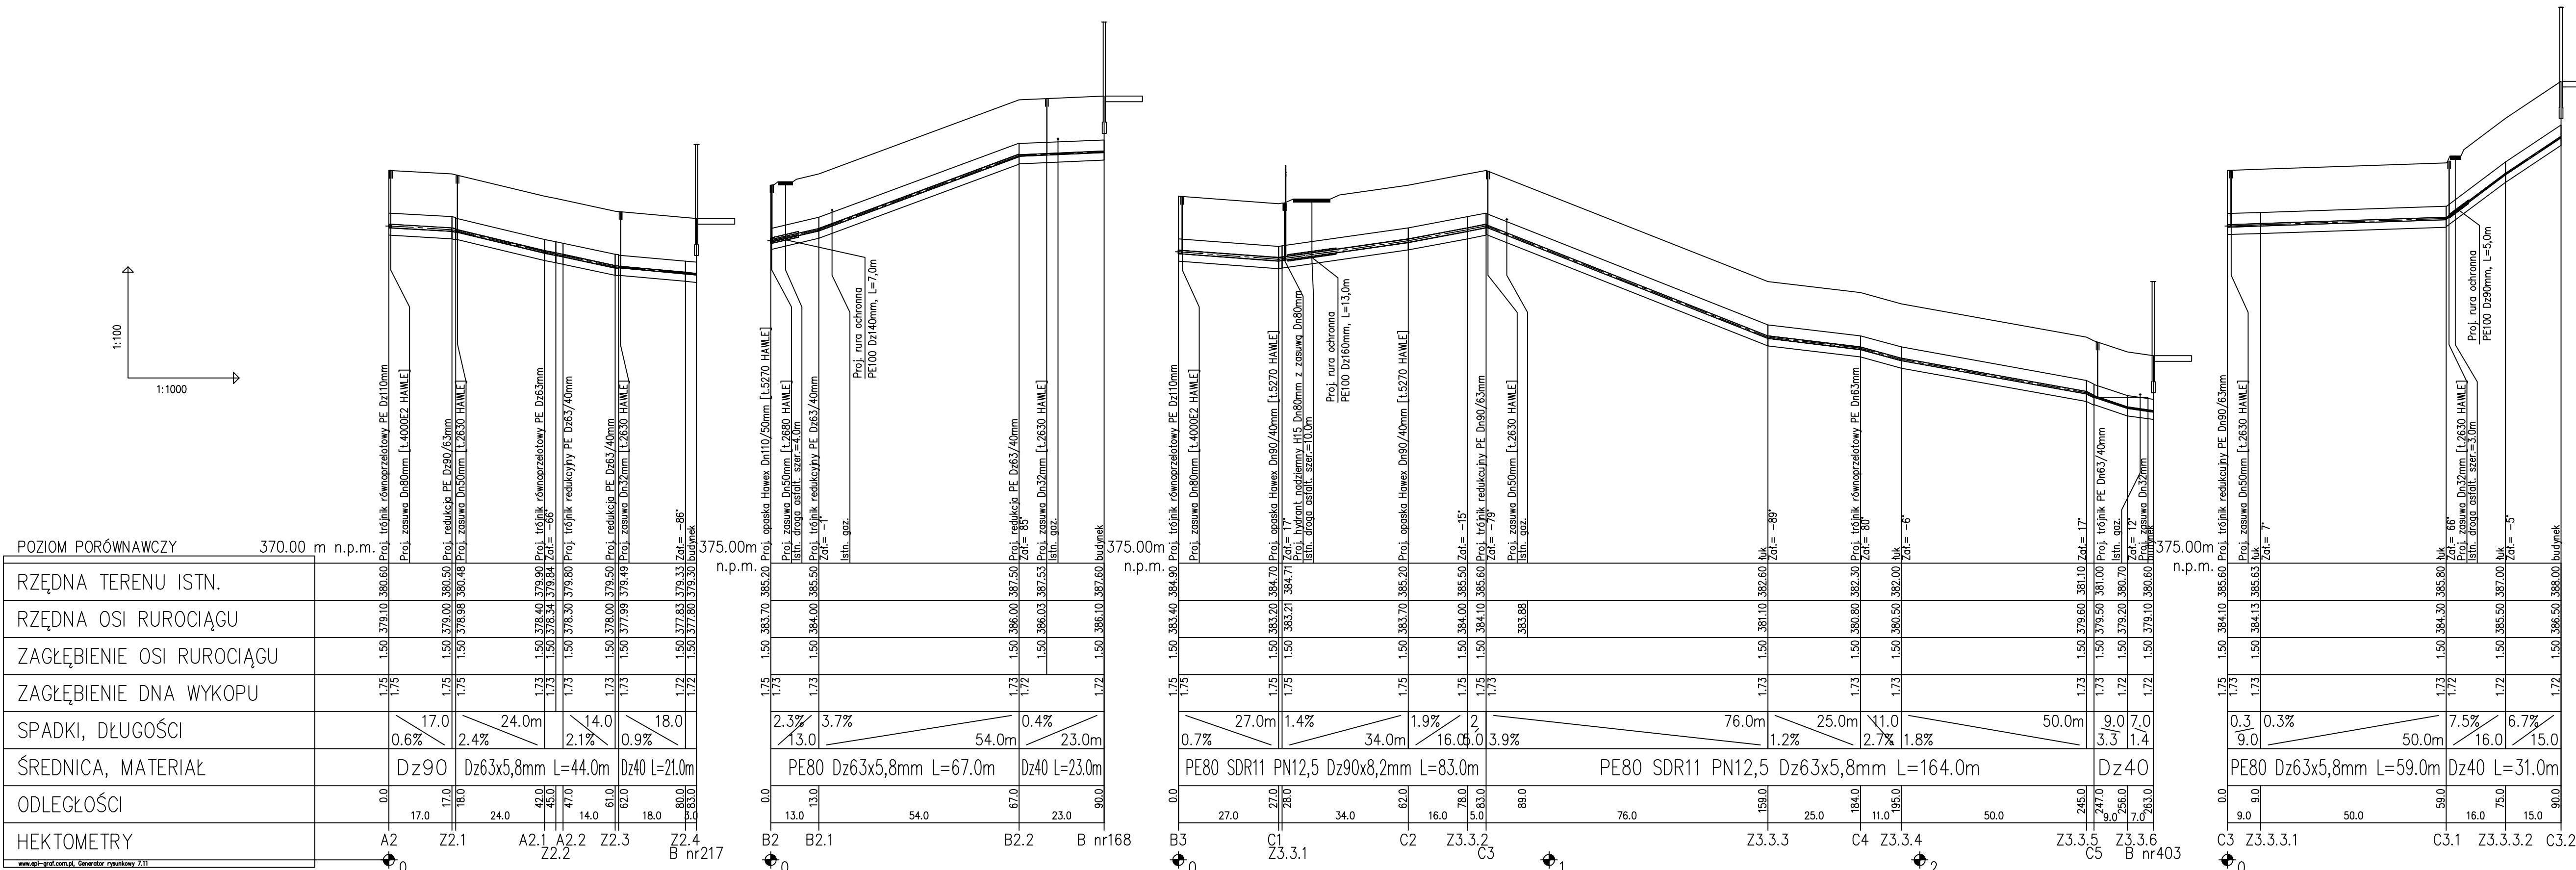

|                                                                                  |
|----------------------------------------------------------------------------------|
| Objekt: Budowa wodociągu wraz z przyłączami                                      |
| Adres: Cisownica do Sądów                                                        |
| Nazwa rys.: Profil podłużny VIII - II STREFA - odgałęzienia od w. A2, B2, B3, C3 |
| Projektował: Skala: 1:100/1000                                                   |
| Branża: IS                                                                       |
| Data: 10.2005r.                                                                  |
| Investor: Gmina Goleiszów                                                        |
| 43-440 Goleiszów, ul. 1 Maja 5                                                   |
| Rys. nr 4.8                                                                      |