

62

WAVIN

72

WAVIN

STAROSTWO POWIATOWE
w Cieszyńcu
ul. Bohacka 29
43 - 400 CIESZYN

Poziom porównawczy 335,00 m n.p.m.

Rzędna terenu projektowanego	344,00	344,00	
Rzędna terenu istniejącego	344,00		
Rzędna osi rurociągu	342,54		
Zagłębienie osi rurociągu [m]			
Odległości [m]		72,00	
Średnice, materiał			
Długość [m]	0,00	72,00	108,00

W4

W5

W6

Hn80

przylącze do budynku nr B4
trójnik 90/40

Przylącze do budynku B1
trójnik 90/40

Obiekt: Projekt techniczny sieci wodociągowej wraz z przyłączami domowymi w rejonie ulicy Wspólnej w Kiszewie

Profil podłużny W4-W6

mgr inż. Janina Korcz

mgr inż. Janina Korcz

43-450 KISZEW

ul. Bohacka 29

43-400 CIESZYN

Investor: Gmina Golezów


Skala:

1:500/1:100

Data opracowania:

Lipiec 2008 r.

№ rys.:

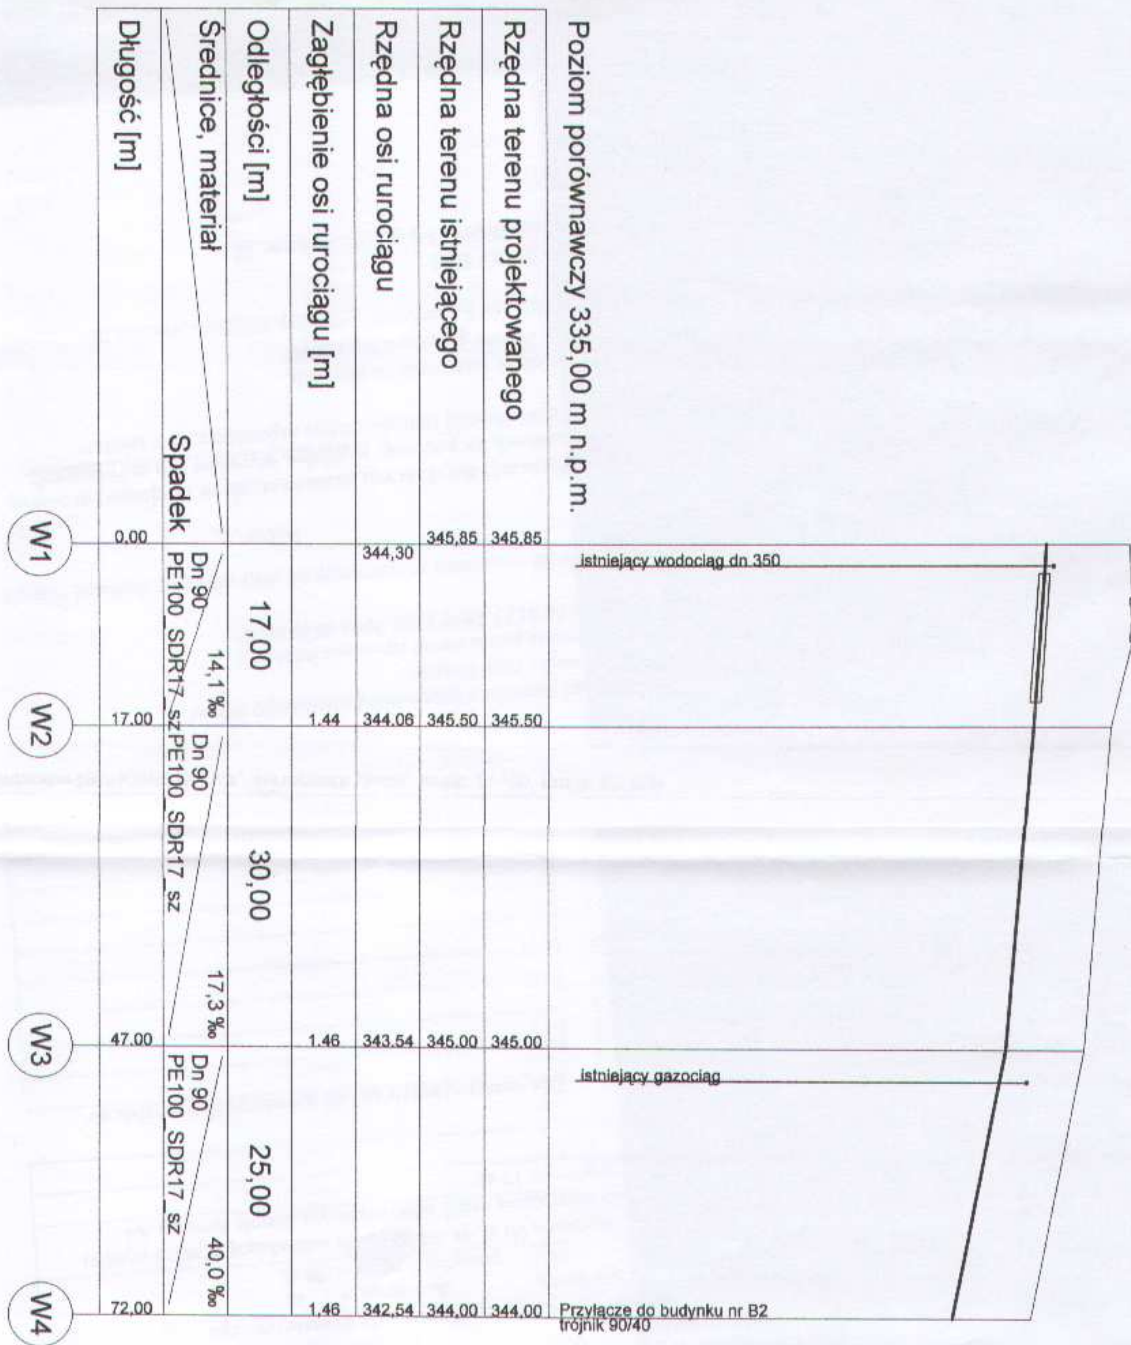

Obiekt: Projekt techniczny sieci wodociągowej wraz z przyłączami domowymi w rejonie ulicy Wspólnej w Kisielowie

Nazwa rys: **Profil podłużny W1-W4**


Projektował: mgr inż. Janina Kórcz
mgr inż. Janina Kórcz
Uprawniona do projektowania i nadzorowania robót budowlanych
Nr upr. 210/0000-B
159/89 B-B; 47/03 B-B

Skala: 1:500/100

Data opracowania: Lipiec 2008 r.

Investor: Gmina Goleszów
43-440 Goleszów, ul. 1-go Maja 5

Nr rys.: 4

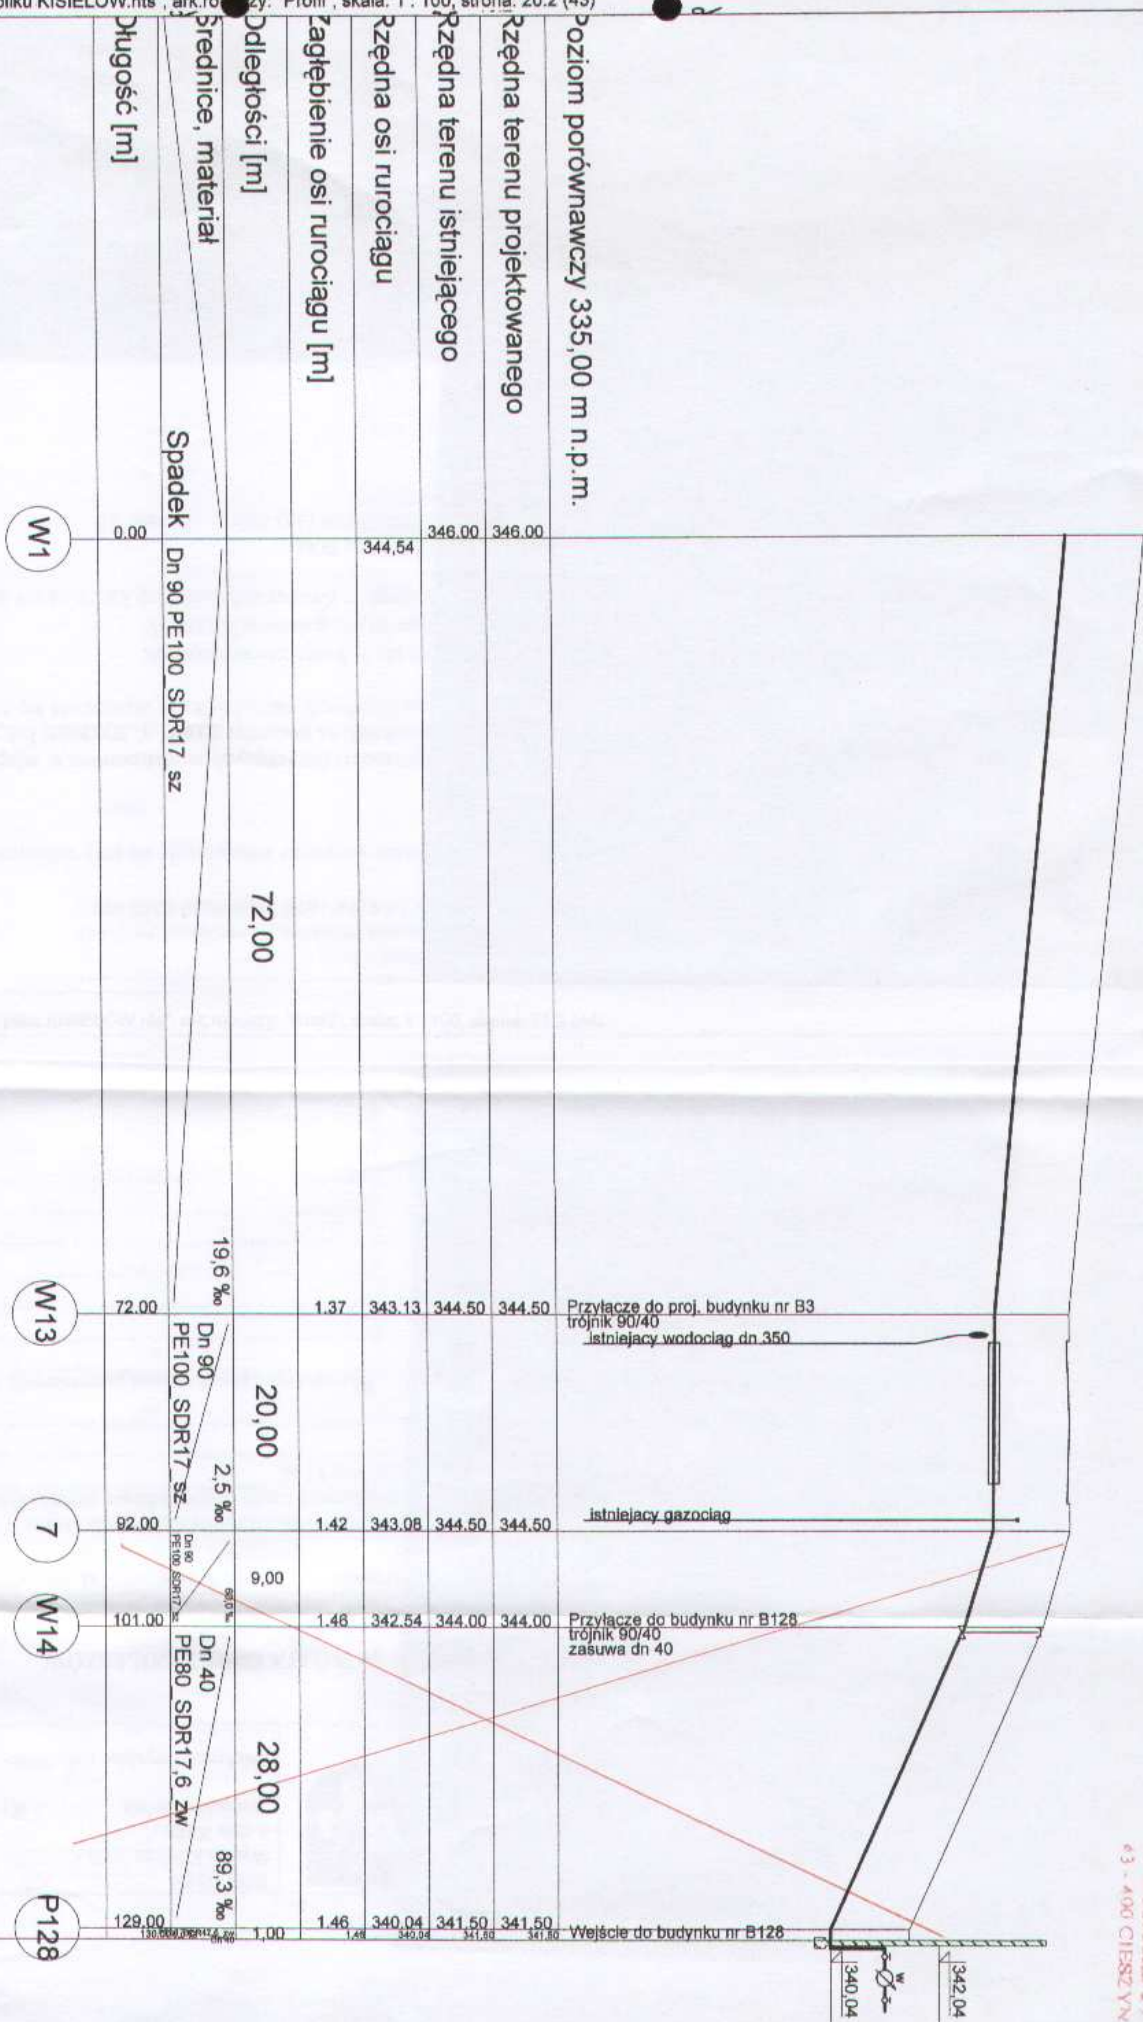

STAROSTA W. POLIATKIN
w. Cieszyński
ul. Bobrekowa 29
43-400 CIESZYN

Obiekt: Projekt techniczny sieci wodociągowej wraz z przyłączami domowymi w rejonie ulicy Wspólnej w Kislewie

Nazwa rys.: **Profil podłużny W1-P1281**

mgr inż. Janina Korcz

mgr inż. Janina 4
43-450 USTRON
Tel. 033 85-


Investor: Gmina Goleszów

Skola:

Data opracowania:

Lipiec 2008 r.

NR mys.:

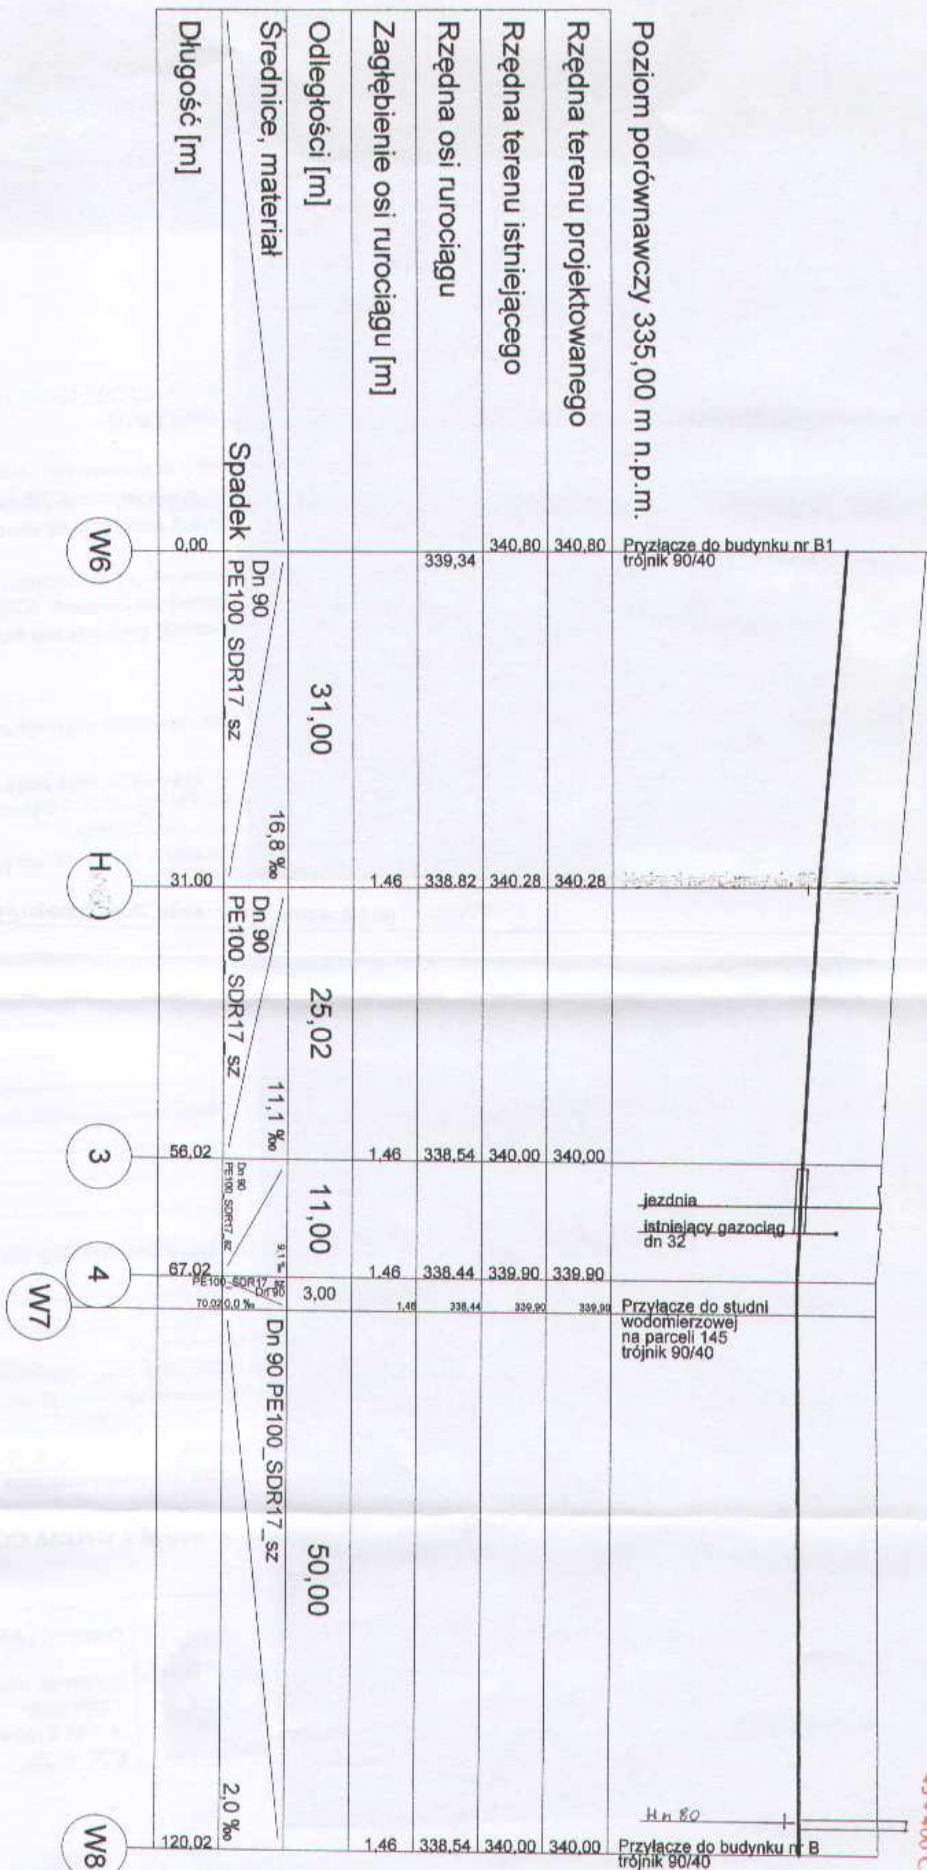

Obiekt: Projekt techniczny sieci wodociągowej wraz z przyłączami domowymi w rejonie ulicy Wspólnej w Kisielowie

Profil podłużny W6-W8

Projektował:
mgr inż. Janina KORTZ

mgr inż. Janina KORTZ
ul. Wesoła 4
43-450 USTKI


Skala:
1:500/100

Data opracowania:
Lipiec 2008 r.

Nr rys.:
6