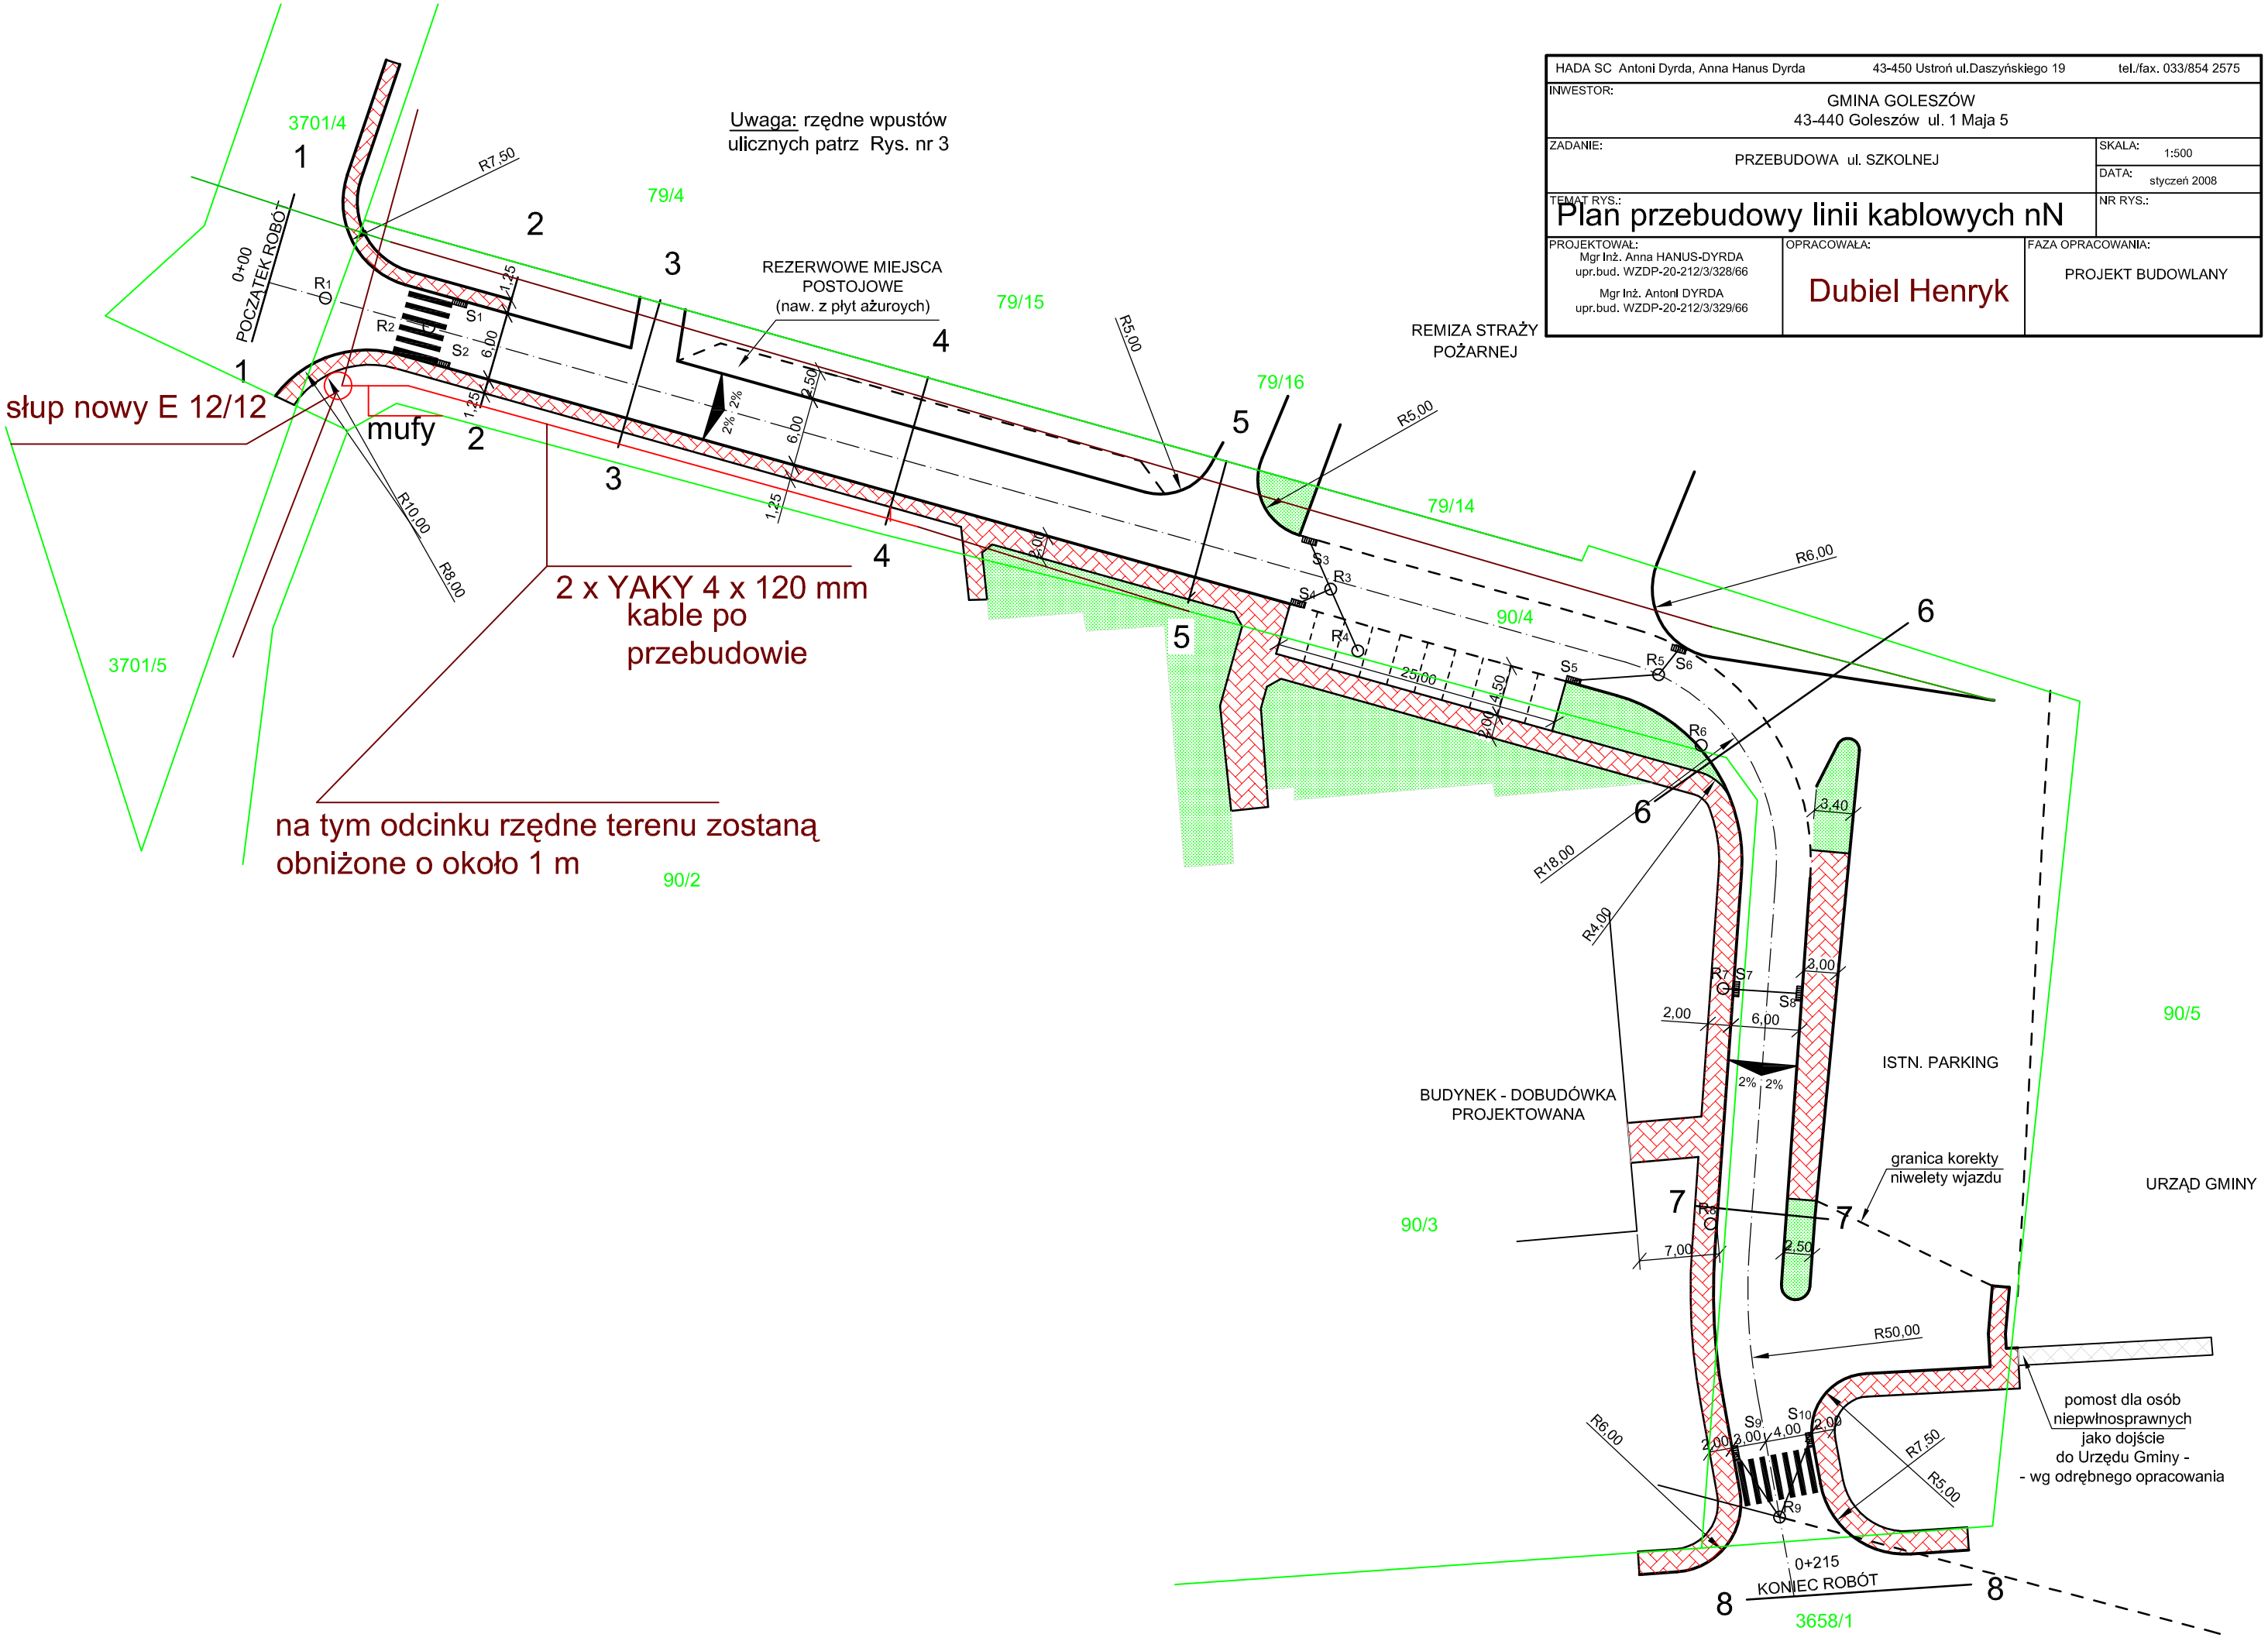HADA SC Antoni Dyrda, Anna Hanus Dyrda	43-450 Ustroń ul.Daszyńskiego 19	tel./fax. 033/854 2575
INWESTOR: GMINA GOLESZÓW 43-440 Goleszów ul. 1 Maja 5		
ZADANIE: PRZEBUDOWA ul. SZKOLNEJ		SKALA: 1:500 DATA: styczeń 2008
TEMAT RYS.: Plan przebudowy linii kablowych nN		NR RYS.:
PROJEKTOWAŁ: Mgr Inż. Anna HANUS-DYRDA upr.bud. WZDP-20-212/3/328/66 Mgr Inż. Antoni DYRDA upr.bud. WZDP-20-212/3/329/66	OPRACOWAŁA: Dubiel Henryk	FAZA OPRACOWANIA: PROJEKT BUDOWLANY