


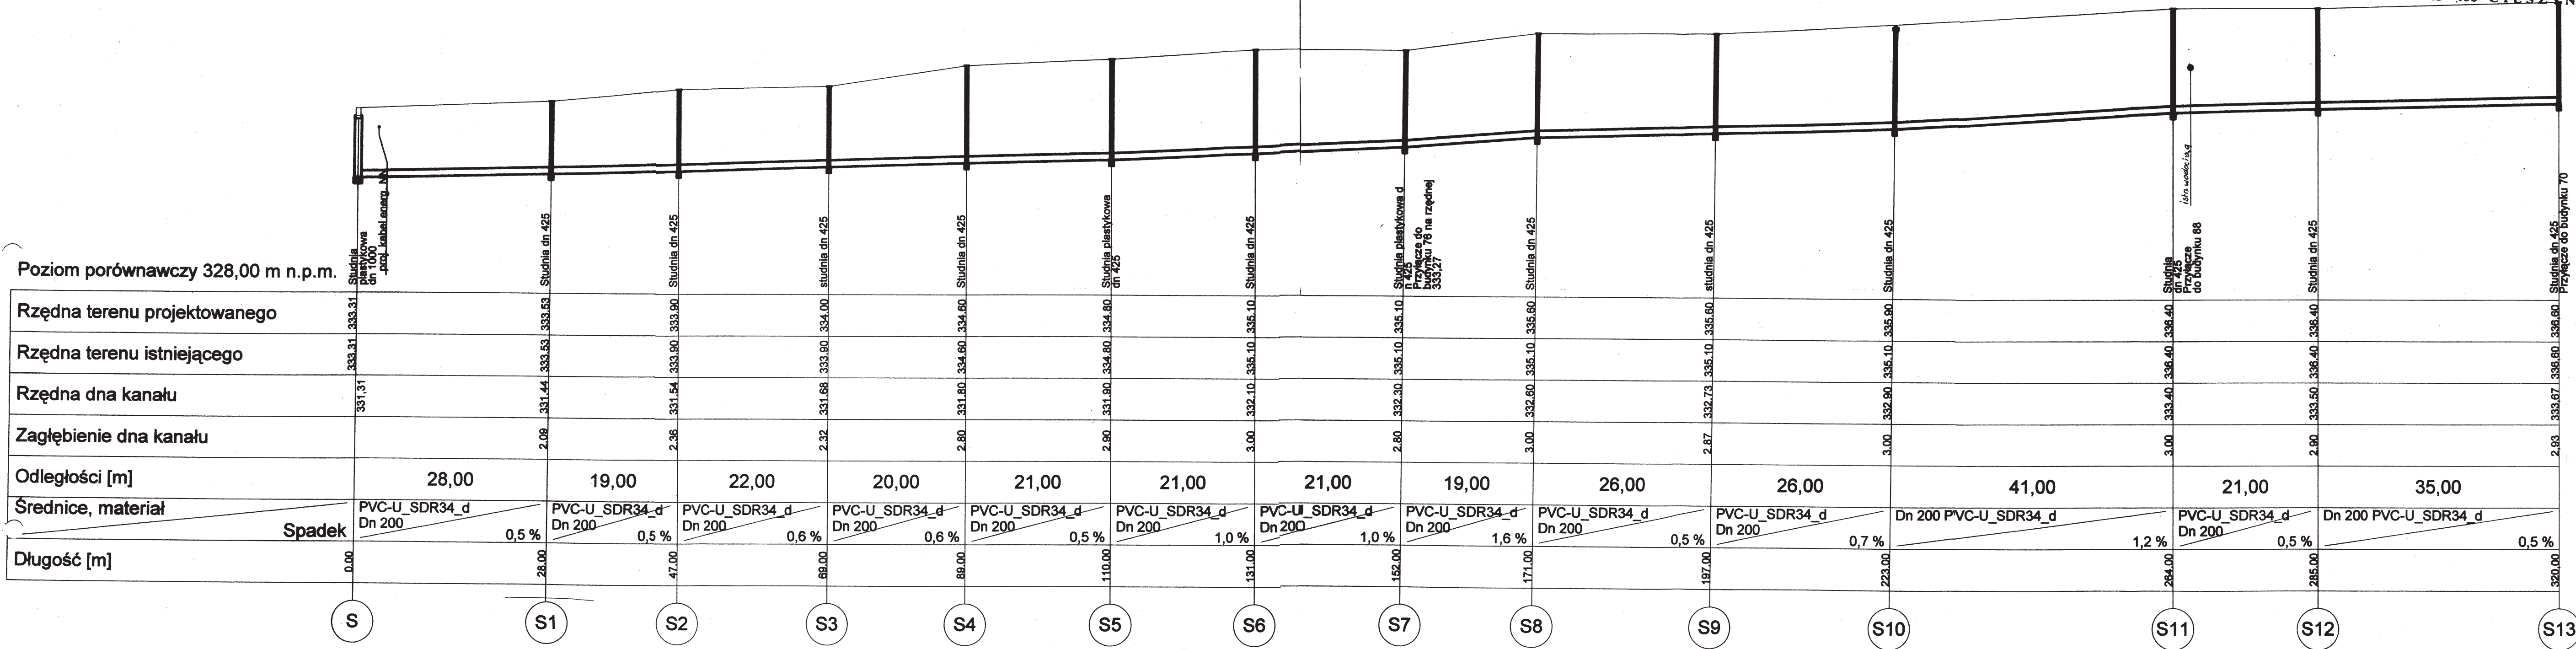

Poziom porównawczy 328,00 m n.p.m.

Rzędna terenu projektowanego	333.31	333.53	333.90	333.90	334.00	334.60	334.80	335.10	335.10	335.60	335.60	335.80	335.80	336.40	336.40	336.60	336.60
Rzędna terenu istniejącego	333.31	333.53	333.90	333.90	334.00	334.60	334.80	335.10	335.10	335.60	335.60	335.80	335.80	336.40	336.40	336.60	336.60
Rzędna dna kanału	331.31	331.44	331.54	331.68	331.80	331.80	332.30	332.60	332.73	332.90	332.90	333.40	333.40	333.50	333.50	333.67	333.67
Zagłębienie dna kanału		2.09	2.36	2.32	2.80	2.80	2.80	3.00	2.87	3.00	3.00	3.00	3.00	2.90	2.90	2.93	2.93
Odległości [m]	28,00	19,00	22,00	20,00	21,00	21,00	21,00	19,00	26,00	26,00	41,00	21,00	35,00				
Średnice, materiał	PVC-U_SDR34_d Dn 200	PVC-U_SDR34_d Dn 200	PVC-U_SDR34_d Dn 200	PVC-U_SDR34_d Dn 200	PVC-U_SDR34_d Dn 200	PVC-U_SDR34_d Dn 200	PVC-U_SDR34_d Dn 200	PVC-U_SDR34_d Dn 200	PVC-U_SDR34_d Dn 200	PVC-U_SDR34_d Dn 200	Dn 200 PVC-U_SDR34_d	PVC-U_SDR34_d Dn 200	Dn 200 PVC-U_SDR34_d				
Spadek		0,5 %	0,5 %	0,6 %	0,6 %	0,5 %	1,0 %	1,0 %	1,6 %	0,5 %	0,7 %	1,2 %	0,5 %	0,5 %			
Długość [m]	0,00	28,00	47,00	69,00	90,00	111,00	132,00	153,00	172,00	198,00	239,00	260,00	295,00	320,00			

Obiekt	Kanalizacja sanitarna		
Treść	Profil podłużny S-S13		
Adres	Puńców, ulica Długa		
Inwestor	Gmina Goleszów, 1-go Maja 5, 43-440 Goleszów		
Projektował:	Opracował:	Skala	
		1:500/100	
		Branża: IS	
		Rys. 3	
		VIII.2007r	

mgr inż. Sylwia Rymor
Uprawnienia budowlane do projektowania
bez ograniczeń w specjalności instalacyjnej
w zakresie sieci, instalacji i urządzeń elektrycznych,
wentylacyjnych, gazowych, wodociągowych
i kanalizacyjnych
nr ewid. SLK0721/P-108/05
Rymor

Olszewski Łukasz
Usługi projektowe w zakresie
kanalizacji i sieci wod.-kan.